


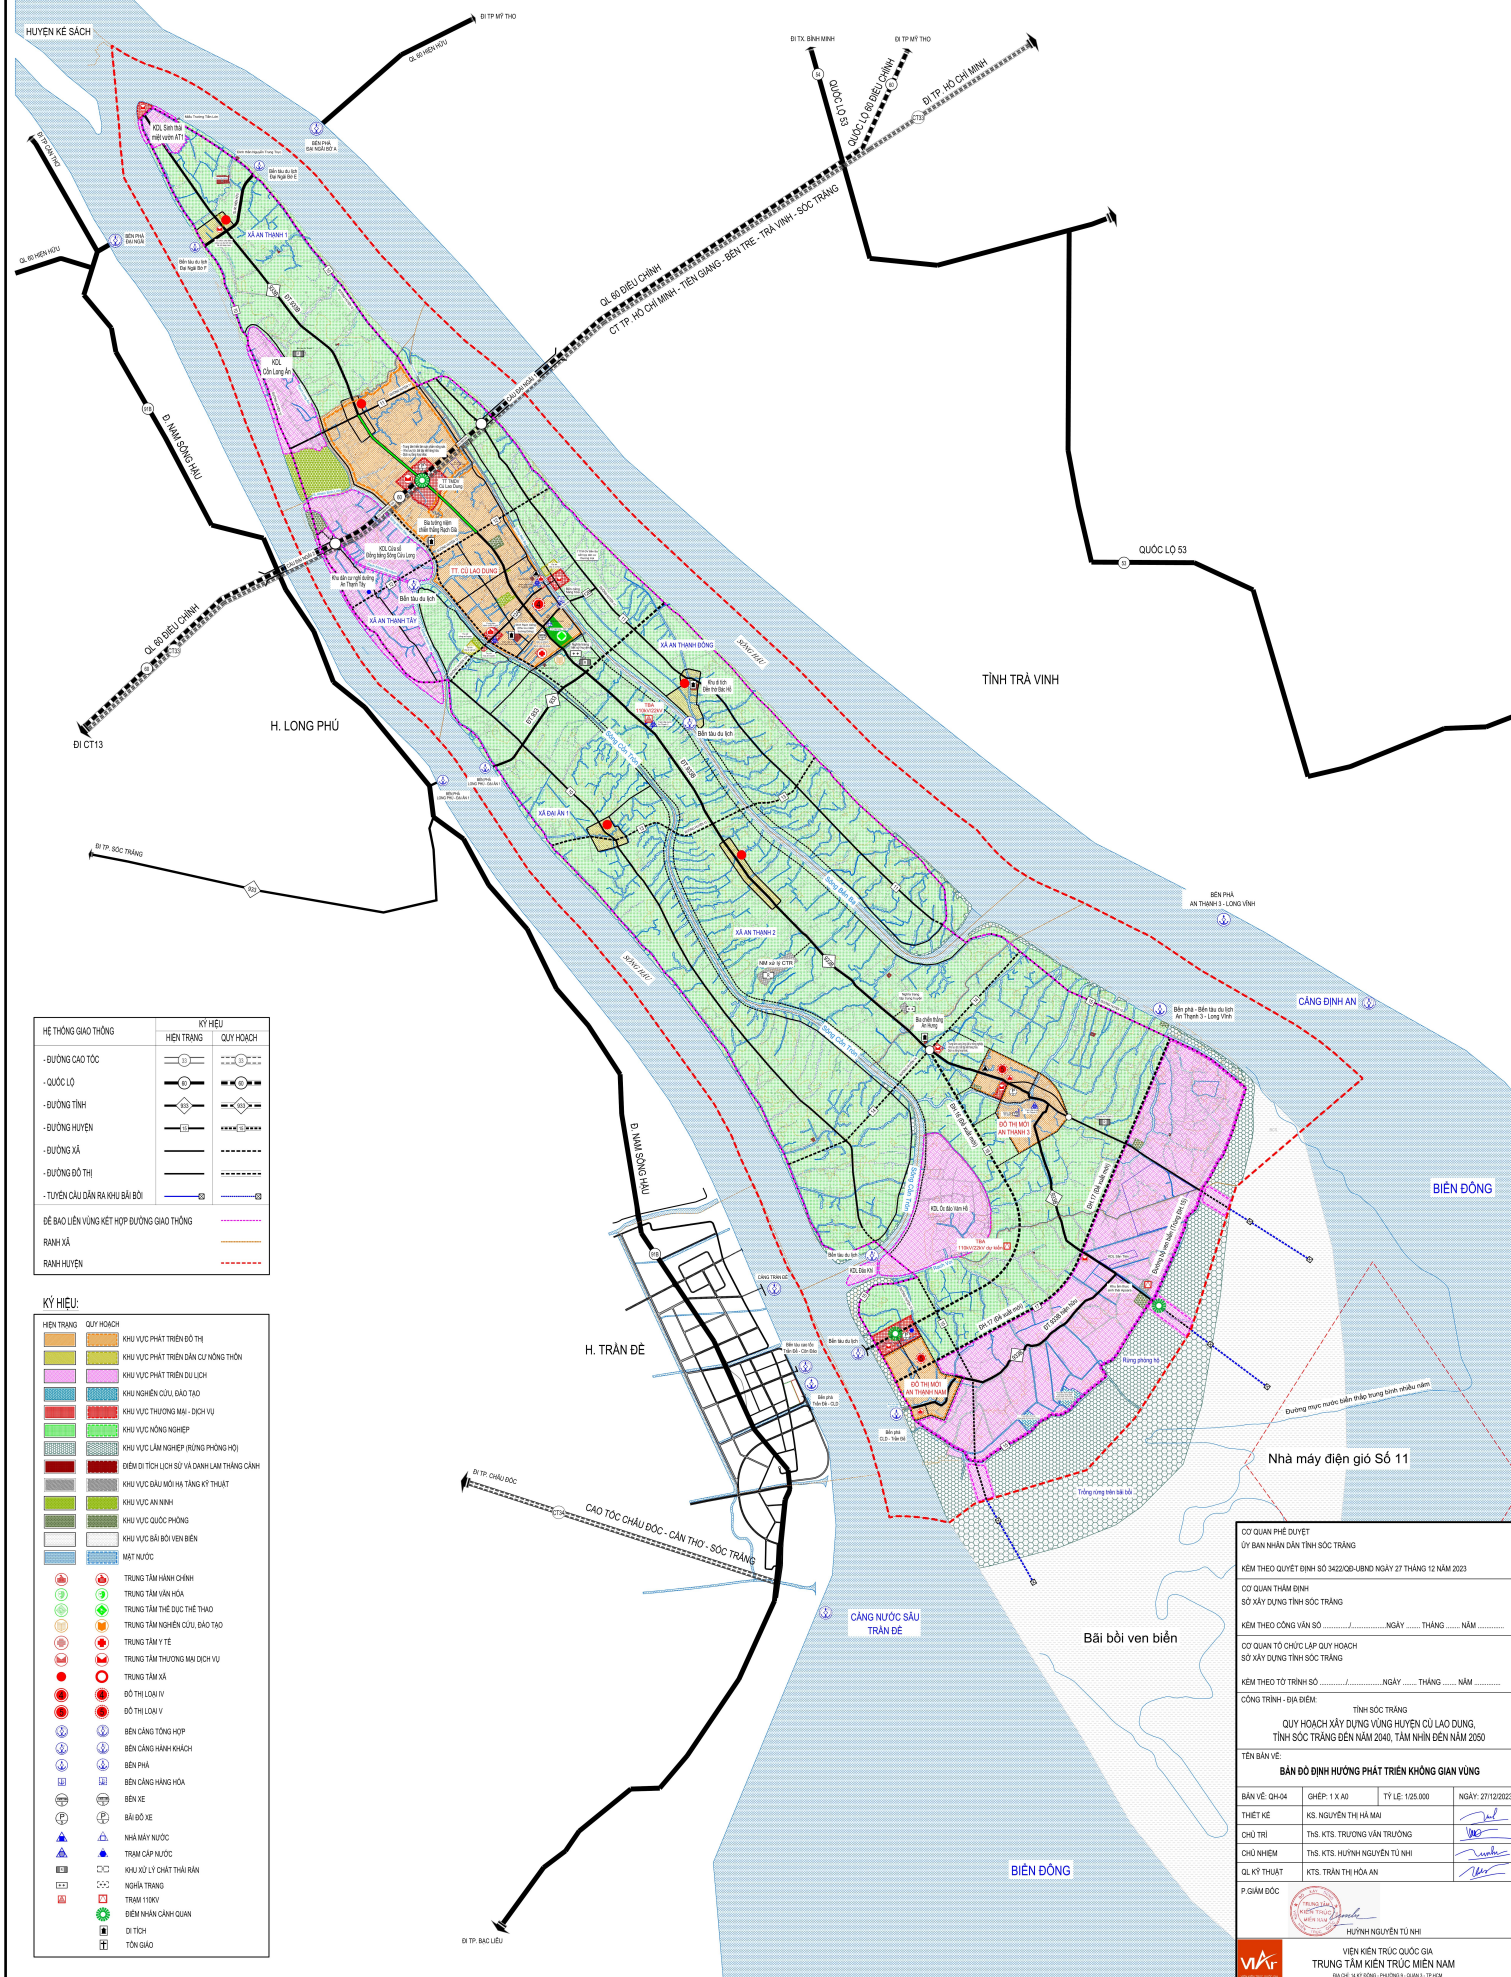

HỆ THỐNG GIAO THÔNG	KỸ THUẬT	
	HEN TRẮNG	QUY HOẠCH
- ĐƯỜNG CAO TỐC		
- QUỐC LỘ		
- ĐƯỜNG TỈNH		
- ĐƯỜNG HUYỆN		
- ĐƯỜNG XÃ		
- ĐƯỜNG ĐÔ THỊ		
- TUYẾN DẠNG RÀ KHU BẮC BỜ		
ĐỀ BAO LIÊN VÙNG KẾT HỢP ĐƯỜNG GIAO THÔNG RAI NH XÃ RAI NH HUYỆN		

KÝ HIỆU:	
	HIỆN TRẠNG
	QUỠ KHU
	KHU VỰC PHÁT TRIỂN ĐỘ TH
	KHU VỰC PHÁT TRIỂN DÂN CƯ NÔNG THÔN
	KHU VỰC PHÁT TRIỂN DƯ LƯỢNG
	KHU NGHỀN CỒU ĐÀO TẠO
	KHU VỰC THƯƠNG MẠI - DỊCH VỤ
	KHU VỰC NÔNG NGHIỆP
	KHU VỰC LÂM NGHIỆP (RỪNG PHÒNG HỒ)
	ĐIỂM DỊ THỨC SỬ DỤNG VÀ DANH LAM THẮNG CẢNH
	KHU VỰC ĐÀU MỎ HÀ TĂNG KỸ THUẬT
	KHU VỰC AN NINH
	KHU VỰC QUỐC PHÒNG
	KHU VỰC BẢO BẢO MỘC
	MẬT NƯỚC
	TRUNG TÂM HÀNH CHÍNH
	TRUNG TÂM VĂN HÓA
	TRUNG TÂM THỰC DỤC TH
	TRUNG TÂM NGHỀN CỒU ĐÀO TẠO
	TRUNG TÂM Y TẾ
	TRUNG TÂM THƯƠNG MẠI DỊCH VỤ
	TRUNG TÂM X
	ĐỒ TH LỒN I
	ĐỒ TH LỒN V
	BẾN CẢNG TỔNG HỢP
	BẾN CẢNG HÀNG KHÁCH
	BẾN PHÀ
	BẾN CẢNG HÀNG HÓA
	BẾN XE
	BÁI ĐỒ XE
	NHÀ MÁY NƯỚC
	TRẠM CẤP NƯỚC
	KHU XỬ LÝ CHẤT THẢI RỦN
	NGHĨA TRẠNG
	TRẠM 110KV
	ĐIỂM NHẬN CHÁNH QUAN
	DI TÍCH
	TÔN GIÁO

CƠ QUAN HẸM DUYỆT

QUYỀN NHẬN ĐĂNG TÍNH SỔ TRĂNG

KÊM THEO QUYẾT ĐỊNH SỐ 3422/QĐ-UBND NGÀY 27 THÁNG 12 NĂM 2023

CƠ QUAN XÂY DỰNG BÊN:

SỞ XÂY DỰNG TỈNH SỔ TRĂNG

KÊM THEO CÔNG VĂN SỐ NGÀY THÁNG NĂM

CƠ QUAN TO CHỨC LẬP QUÝ HOẠCH:

SỞ XÂY DỰNG TỈNH SỔ TRĂNG

KÊM THEO THÔNG BÁO SỐ NGÀY THÁNG NĂM

CÔNG TRÌNH - ĐỊA ĐIỂM: TỈNH SỔ TRĂNG

QUÝ HOẠCH HẠ TẦNG DƯỠNG HUYỆN CỬ LAO DƯƠNG,

TỈNH SỔ TRĂNG ĐẾN NĂM 2040, TẦM NHÌN ĐẾN NĂM 2050

TÊN BẢN: BẢN ĐỊNH HƯỚNG PHÁT TRIỂN KHÔNG GIAN VÙNG

BẢN VẼ: QH/4; GHEP: 1 X 4B; TỶ LỆ: 1:25.000; NGÀY: 27/12/2022

THIỆT KẾ KS. NGUYỄN VĂN HÀM

CHỈ TRỊ KTS. TRƯỜNG VĂN TRƯỜNG

CHỈ THIẾT KTS. HUYNH NGUYỄN TUẤN

QL/KỸ THUẬT KTS. TRẦN THỊ HOÀN

P.GIÁM ĐỐC

(CHỖ ĐÓNG CHỮ VÀ CHỮ CHỮ)

HUYNH NGUYỄN TUẤN

VĂN KIẾN TRÚC QUỐC GIA
TRUNG TÂM KIẾN TRÚC MIỀN NAM