


QUY HOẠCH CHI TIẾT KHU TÁI ĐỊNH CƯ ẤP TÂN LẬP, XÃ LONG PHÚ, HUYỆN LONG PHÚ, TỈNH SÓC TRĂNG.
BẢN ĐỒ QUY HOẠCH TỔNG MẶT BẰNG SỬ DỤNG ĐẤT - GIAO THÔNG

TỶ LỆ 1/500

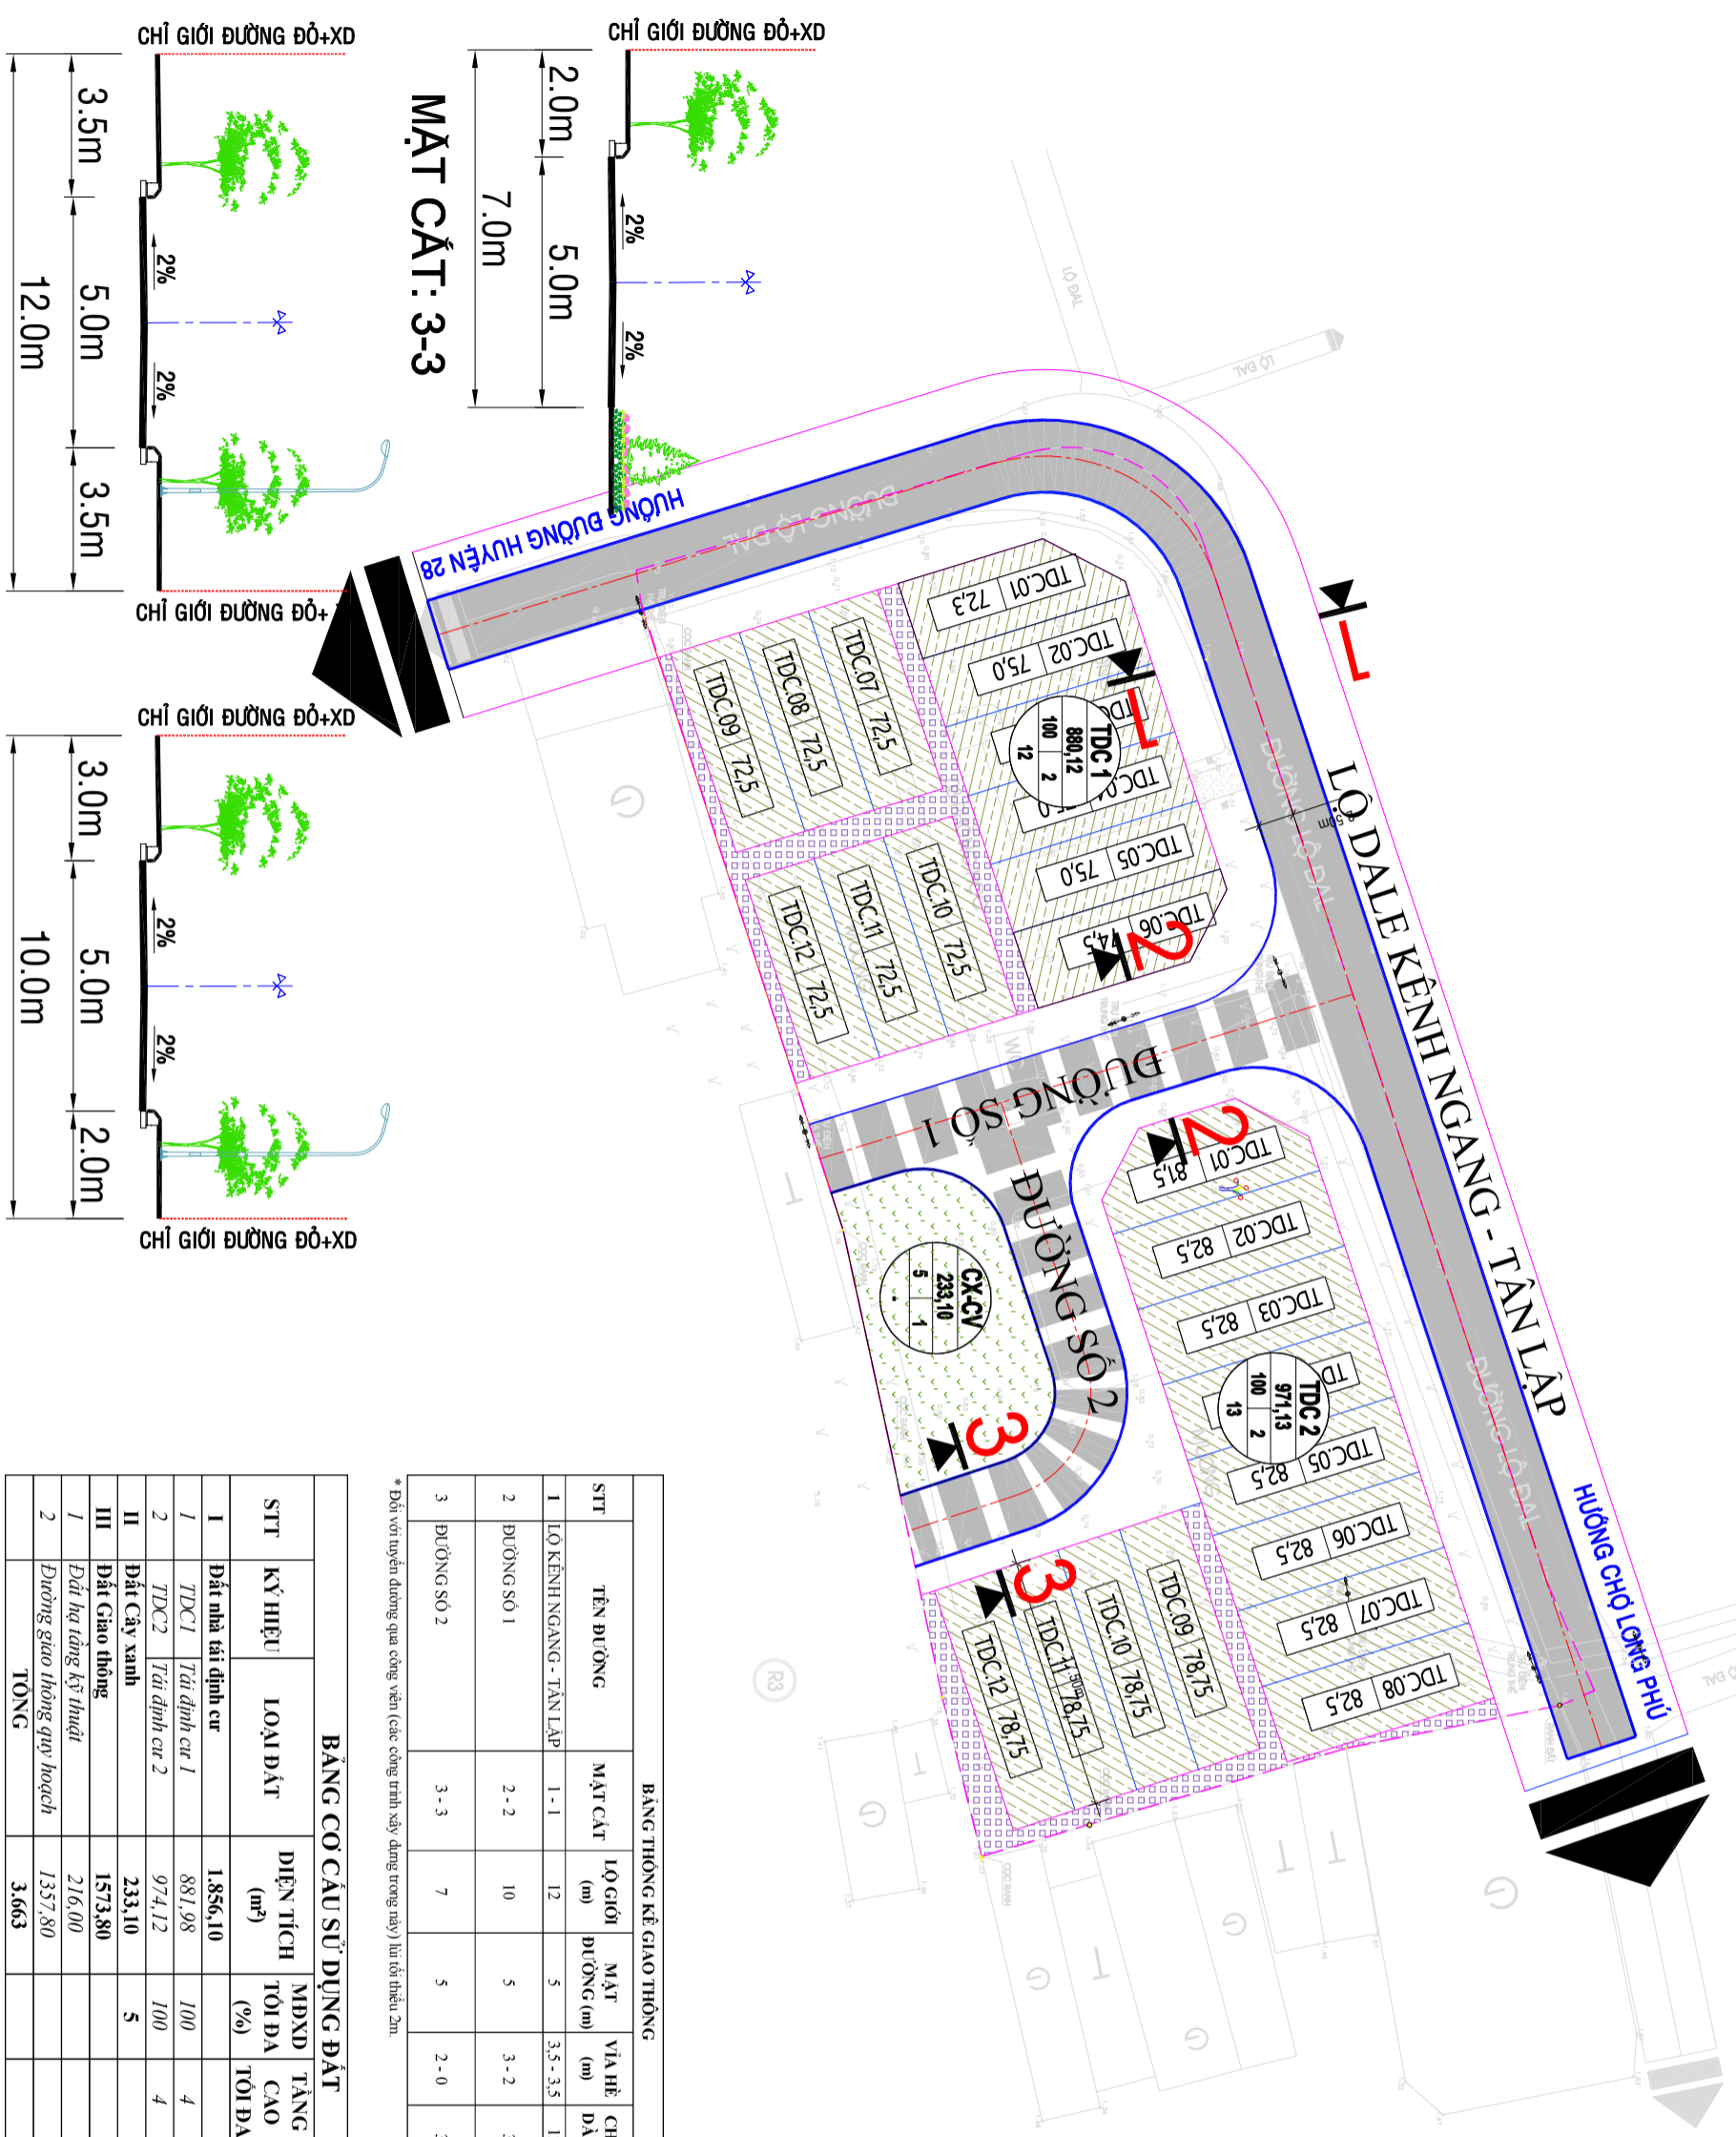


BẢNG THÔNG KÊ GIAO THÔNG

STT	TÊN ĐƯỜNG	MẶT CẮT	LỘ GIỚI (m)	MẶT ĐƯỜNG (m)	VΙΑ HỀ (m)	CHIỀU DÀI (m)	KHOẢNG LỬI (m)	GHI CHÚ
1	LỘ KÊNH NGANG - TÂN LẬP	1 - 1	12	5	3,5 - 3,5	126	0	Không làm lộ đoạn giáp công viên
2	ĐƯỜNG SỐ 1	2 - 2	10	5	3 - 2	38	0	Không làm lộ đoạn giáp công viên
3	ĐƯỜNG SỐ 2	3 - 3	7	5	2 - 0	38	0	Không làm lộ đoạn giáp công viên

* Đối với tuyến đường qua công viên (các công trình xây dựng trong này) lùi tối thiểu 2m.

BẢNG CƠ CẤU SỬ DỤNG ĐẤT

STT	KÝ HIỆU	LOẠI ĐẤT	DIỆN TÍCH (m ²)	MBXD TỐI ĐA (%)	TẦNG CAO TỐI ĐA	TỶ LỆ (%)	GHI CHÚ
I	Dất nhà tái định cư		1.856,10	100	4	50,67	24 Căn
1	TDC1	Tái định cư 1	881,98	100	4		12 Căn
2	TDC2	Tái định cư 2	974,12	100	4		12 Căn
II	Dất Cây xanh		233,10	5		6,36	
III	Dất Giao thông		1573,80			42,96	
1	Dất hạ tầng kỹ thuật		216,00				
2	Đường giao thông quy hoạch		1357,80				
TỔNG			3.663			100	

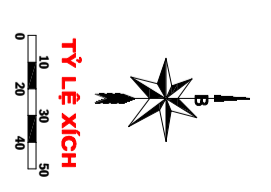

- KÝ HIỆU:**
- RANH QUY HOẠCH
 - ĐẤT Ồ
 - ĐẤT CÔNG VIÊN CÂY XANH
 - ĐẤT HẠ TẦNG KỸ THUẬT
 - ĐẤT GIAO THÔNG

CƠ QUAN PHÉ DUYỆT:
UBND HUYỆN LONG PHÚ

CƠ QUAN TRÁM ĐÌNH:
PHÒNG KINH TẾ - HẠ TẦNG HUYỆN LONG PHÚ

CHỦ ĐẦU TƯ:
PHÒNG KINH TẾ - HẠ TẦNG HUYỆN LONG PHÚ

CHỖ ĐÓNG DẤU VÀ CHỮ KÝ:

CHỖ ĐÓNG DẤU VÀ CHỮ KÝ:

SỞ XÂY DỰNG TỈNH SÓC TRĂNG
TRUNG TÂM QUY HOẠCH XÂY DỰNG

CHỖ ĐÓNG DẤU VÀ CHỮ KÝ:

CHỖ ĐÓNG DẤU VÀ CHỮ KÝ: