
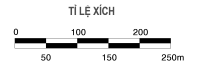


THÀNH PHỐ SÓC TRĂNG, TỈNH SÓC TRĂNG
 QUY HOẠCH PHÂN KHU KHU VỰC TRUNG TÂM THÀNH PHỐ SÓC TRĂNG, TỈNH SÓC TRĂNG
BẢN ĐỒ TỔNG HỢP ĐƯỜNG DÂY ĐƯỜNG ỚNG KỸ THUẬT


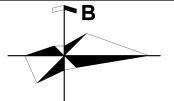


KÍ HIỆU:

- RANH QUY HOẠCH
- TUYẾN CỐNG THOÁT NƯỚC MƯA
- TUYẾN ỚNG CẤP NƯỚC
- TUYẾN CÁP ĐIỆN HIỆN TRẠNG
- TUYẾN CÁP ĐIỆN XÂY DỰNG MỚI
- TUYẾN CÁP THÔNG TIN
- TUYẾN CỐNG THOÁT NƯỚC THẢI
- TUYẾN CÁP CHIẾU SÁNG
- TRẠM BIẾN THÉ

TRÊN MẶT CẮT:

- M** CỐNG THOÁT NƯỚC MƯA
- N** ĐƯỜNG ỚNG CẤP NƯỚC
- B** TUYẾN CÁP ĐIỆN CHỖN NGẦM TRONG HÀO CÁP
- CS** TUYẾN CÁP ĐIỆN CHIẾU SÁNG CHỖN NGẦM TRONG ỚNG HDPE
- T** TUYẾN CÁP THÔNG TIN CHỖN NGẦM TRONG ỚNG HDPE
- C** CỐNG NGẦM THOÁT NƯỚC BỂ

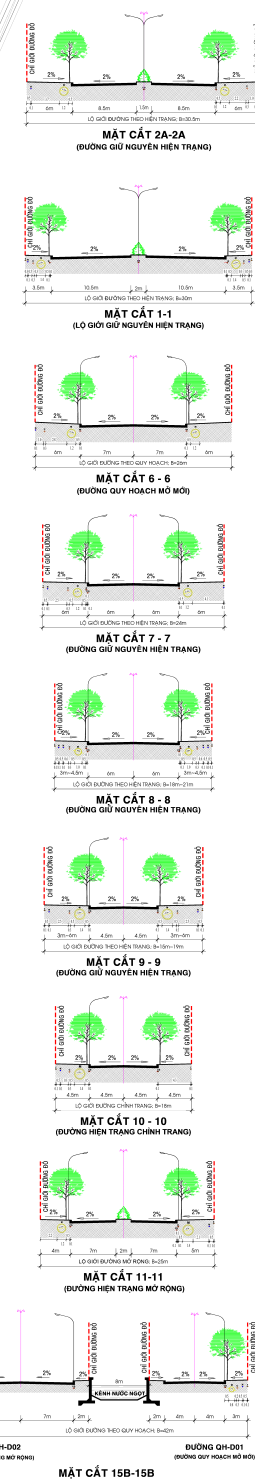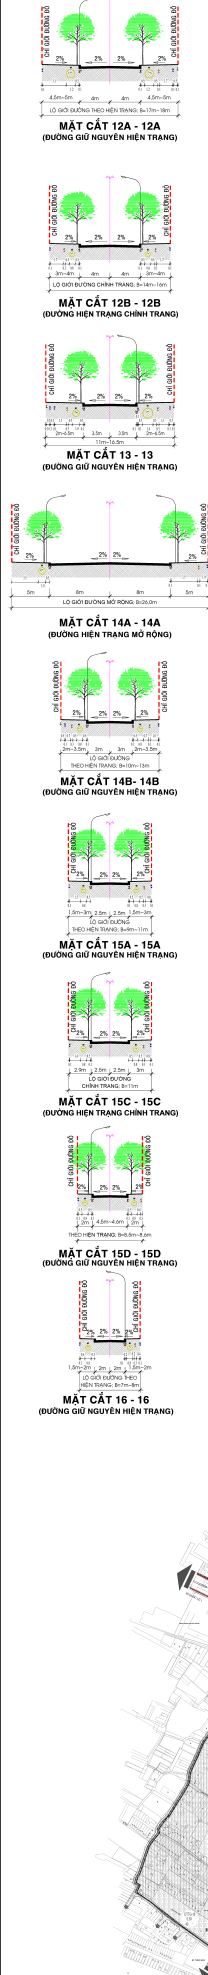

CƠ QUAN PHÊ DUYỆT: LUBNO TỈNH SÓC TRĂNG	
KEM THEO QUYẾT ĐỊNH SỐ: _____	NGÀY: ____ THÁNG ____ NĂM: _____
CƠ QUAN THAM DÀNH: SỞ XÂY DỰNG TỈNH SÓC TRĂNG	
KEM THEO CÔNG VĂN SỐ: _____	NGÀY: ____ THÁNG ____ NĂM: _____
CƠ QUAN TỰ CHỨC LẬP QUY HOẠCH: SỞ XÂY DỰNG TỈNH SÓC TRĂNG	
KEM THEO CÔNG VĂN SỐ: _____	NGÀY: ____ THÁNG ____ NĂM: _____
CƠ QUAN TỰ CHỨC LẬP QUY HOẠCH: SỞ XÂY DỰNG TỈNH SÓC TRĂNG	
KEM THEO TỜ TRÌNH SỐ: _____	NGÀY: ____ THÁNG ____ NĂM: _____
CỘNG HÒA XÃ HỘI CHỦ NGHĨA VIỆT NAM KHU VỰC TRUNG TÂM THÀNH PHỐ SÓC TRĂNG, TỈNH SÓC TRĂNG, TỶ LỆ 1:2000 THÀNH PHỐ SÓC TRĂNG, TỈNH SÓC TRĂNG	
BẢN ĐỒ TỔNG HỢP ĐƯỜNG DÂY ĐƯỜNG ỚNG KỸ THUẬT	
BẢN VẼ: QH-14	GHEP: 1 x A3
TỶ LỆ: FIT	NĂM: 2024
THỂ HIỆN	KS. LƯU QUANG THẾ
THIẾT KẾ	KS. LƯU QUANG THẾ
CHỖ TRỊ T. KẾ	KS. NGỎ THẾ CƯỜNG
C. NHIỆM ĐO ÁN	KTS. TRẦN VĂN ĐÔNG
TR. PHÒNG	KS. LÊ QUANG THỊNH
Q.L. KỸ THUẬT	KS. NGUYỄN ĐĂNG THÀNH
T. GIÁM ĐỐC:	
KTS. TRẦN VĂN ĐÔNG	
CÔNG TY CỔ PHẦN TƯ VẤN & ĐẦU TƯ BẮT ĐỘNG SẢN VIỆT TIN	
Địa chỉ: 508 Nguyễn Trãi P. 8 Phường Quang Thành Phố Sóc Trăng	
Số điện thoại: 091 391 900 402 Fax: 028 38 100 402 Email: viettin@pvat.vn	