


ĐIỀU CHỈNH CỤC BỘ QUY HOẠCH
PHÂN KHU SỐ 6A, PHƯỜNG 6 - TP. SÓC TRĂNG- TỈNH SÓC TRĂNG

BẢN ĐỒ VỊ TRÍ ĐIỀU CHỈNH GIAO THÔNG VÀ KHU CHỨC NĂNG

BẢN ĐỒ QUY HOẠCH GIAO THÔNG THEO QUYẾT ĐỊNH SỐ 4936/QĐ-UBND NGÀY 30/6/2017

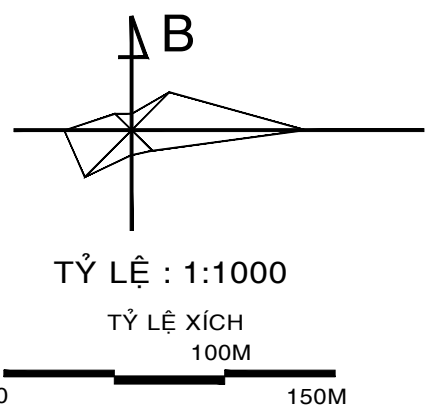


BẢNG THỐNG KÊ HỆ THỐNG ĐƯỜNG GIAO THÔNG							
STT	TÊN ĐƯỜNG	MẶT CÁT NGANG	CHIỀU DÀI (m)	CHIỀU RỘNG (m)			TỔNG DIỆN TÍCH (m2)
				MẶT ĐƯỜNG	ĐẠI PHÂN CÁCH	VIA HÈ, LỘ GÓI	
I ĐƯỜNG CHÍNH ĐÔ THỊ			2,634				77,463
1	QUỐC LỘ 1A	1-1	553	10x2	2	6x2 34	18,802
2	HUNG VƯƠNG	2-2	1,341	8,5x2	1,5	6x2 30,5	40,901
3	VANH ĐAI 1 (TỪ 30/4-ĐIÊN BIÊN PHỦ)	3-3	740	14	0	5x2 24	17,760
II ĐƯỜNG CHÍNH KHU DÂN CƯ			3,537				61,736
1	HUYNH PHAN HỒ	4-4	556	7	0	3x2 13	7,228
2	TRẦN QUỐC TOÀN	3-3	894	14	0	5x2 24	21,456
3	ĐIÊN BIÊN PHỦ	5-5	1,129	6	0	3+5 14	15,806
4	KENH 30/4	7-7	958	7	0	5+3x2 18	17,246
III ĐƯỜNG CHÍNH KHU Ở			1,712				12,989
1	HẸM D1	6-6	187	4	0	1x2 6	1,122
2	ĐƯỜNG N1	4-4	323	7	0	3x2 13	4,199
3	HẸM N1	6-6	510	4	0	1x2 6	1,860
4	HẸM N2	8-8	228	4	0	2x2 8	1,824
5	HẸM 2 (HUYNH PHAN HỒ)	6-6	406	4	0	1x2 6	2,436
6	HẸM 64 (HUYNH PHAN HỒ)	6-6	258	4	0	1x2 6	1,548
IV (I+II+III)			7,883,12				152,188

TUYẾN ĐIỀU CHỈNH LỘ GIỚI
ĐỒNG BỘ PHÂN KHU 7B P7

TUYẾN BỔ SUNG

VỊ TRÍ ĐIỀU CHỈNH KHU CHỨC NĂNG

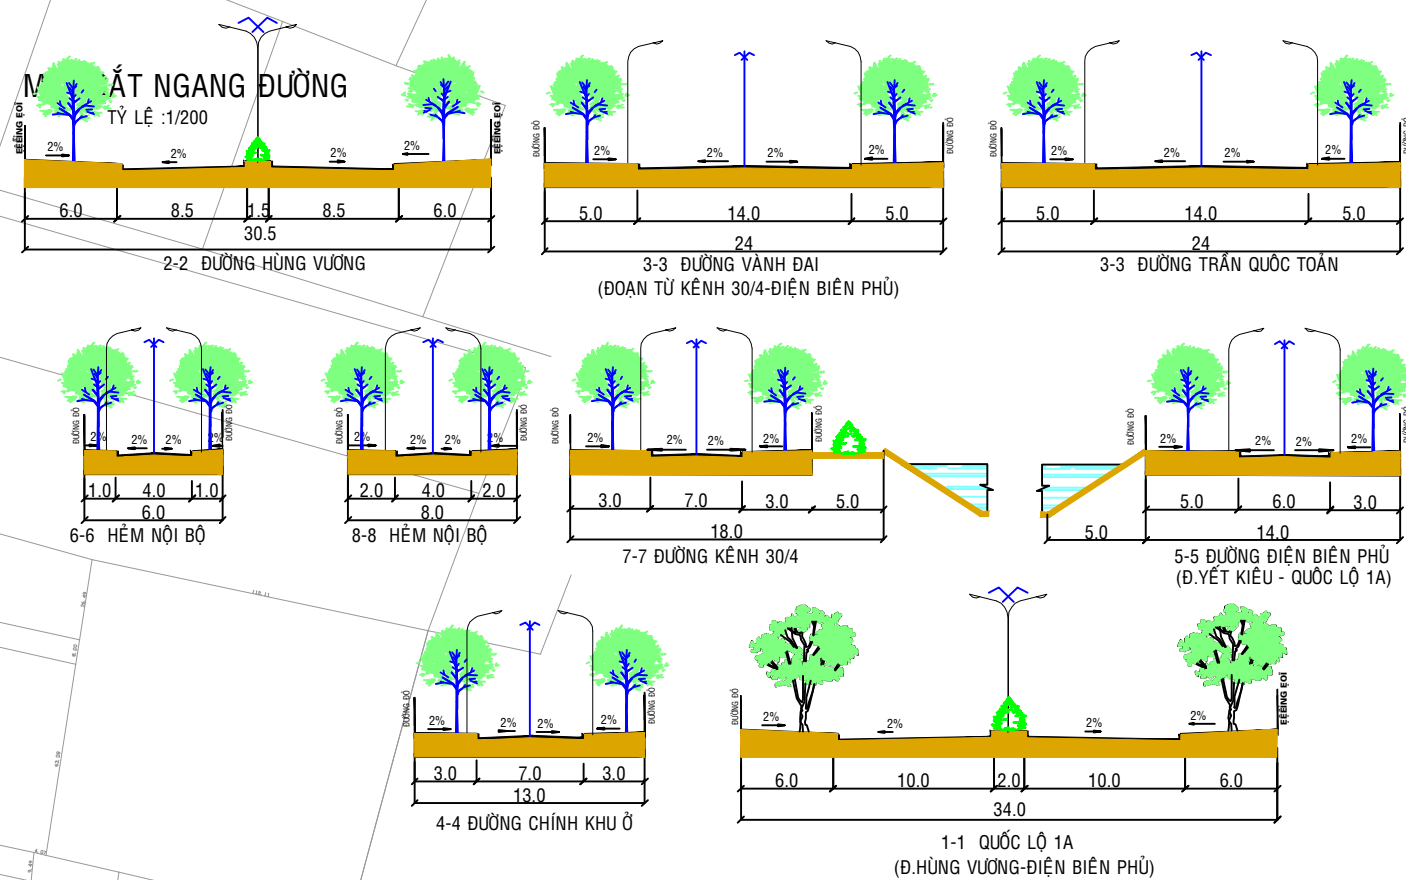

VỊ TRÍ ĐIỀU CHỈNH KHU CHỨC NĂNG

STT	LOẠI DẤT	KY HIỆU	DIỆN TÍCH (HA)	TỶ LỆ (%)	GHI CHÚ
A. DẤT HIỆN TRẠNG					
1	ĐẤT Ở CẤP TẠO CHINH TRẠNG	HT...	41.85	52.97	
II. CÔNG TRÌNH CÔNG CỘNG					
1	UBND PHƯỜNG 6	CC-01	0.09	0.11	
2	SIÊU THỊ COOPMACK	CC-02	0.91	1.15	
3	CHỖ CỤC NGỒN LỢI THỦY SẢN	CC-03	0.22	0.28	
4	TRUNG TÂM KHUYẾN NGŨ	CC-04	0.08	0.10	
5	SỞ NÔNG NGHIỆP VÀ PTNT	CC-05	0.18	0.23	
6	TRUNG TÂM KHUYẾN NÔNG	CC-06	0.11	0.14	
7	CITY TRINH MỸ LÂM NGHIỆP ST	CC-07	0.11	0.14	
8	SỞ TÀI NGUYÊN VÀ MÔI TRƯỜNG	CC-08	0.50	0.63	
9	CỤC THUẾ	CC-09	0.35	0.44	
10	NHÀ KHÁCH CÔNG AN	CC-10	0.14	0.18	
11	CỤC THÔNG KÊ	CC-11	0.09	0.11	
12	XI NGHIỆP IN	CC-12	0.22	0.28	
13	CHỖ BÔNG SEN	CC-19	0.22	0.28	
14	SỞ TƯ PHÁP	CC-14	0.24	0.30	
15	VIỆN KIỂM SOÁT	CC-15	0.09	0.11	
16	BẢO HIỂM BẢO VIỆT	CC-16	0.08	0.10	
17	TTUD KH VÀ CÔNG NGHỆ	CC-17	0.16	0.20	
18	BẢO TÀNG	CC-18	0.62	0.78	
19	THỊ HÀNH AN DÂN SỰ	CC-19	0.04	0.05	
III. DẤT GIAO DỤC					
1	TRƯỜNG THCS NGUYỄN THỊ MINH KHAI	GD-01	1.57	1.98	
2	TRƯỜNG TIỂU HỌC PHƯỜNG 6	GD-02	0.47	0.59	
IV. DẤT TÔN GIÁO					
1	TRÌNH XÁ NGỌC HƯNG	TG-01	0.10	0.13	
2	CHÙA LONG HƯNG	TG-02	0.80	1.01	
3	CHÙA NGỌC PHƯỚC	TG-03	0.06	0.08	
4	CHÙA PHẬT MẪU	TG-04	0.24	0.30	
5	CHÙA TỨ THUYỀN	TG-05	0.15	0.19	
V. DẤT NGHĨA TRANG NHÂN DÂN					
1	ĐẤT QUÂN SỰ	QS...	2.55	3.22	
2	BAN CHỈ HUY QUÂN SỰ	QS-01	1.00	1.26	
3	CÔNG AN TỈNH	QS-02	1.15	1.46	
VI. DẤT Y TẾ					
1	TRẠM Y TẾ PHƯỜNG 6	YT-01	0.10	0.13	
B. DẤT QUY HOẠCH MỚI					
1	CÔNG TRÌNH CÔNG CỘNG	CC...	1.64	2.07	
2	ĐẤT DỊCH VỤ TỔNG HỢP	DVTH...	1.64	2.07	
3	ĐẤT CÂY XANH-TDTT	CX...	1.5	1.89	
C. DẤT MẶT NƯỚC					
1	Đ. DẤT GIAO THÔNG		21.87	27.74	
TỔNG					
			79.19	100	

A. CÔNG TRÌNH HIỆN TRẠNG

I. CÔNG TRÌNH CÔNG CỘNG:

- (C1) UBND PHƯỜNG 6
(C2) SIÊU THỊ COOPMACK
(C3) CHỖ CỤC BV NGỒN LỢI THỦY SẢN
(C4) TRUNG TÂM KHUYẾN NGŨ
(C5) SỞ NÔNG NGHIỆP & PTNT
(C6) TRUNG TÂM KHUYẾN NÔNG
(C7) CITY TRINH MỸ LÂM NGHIỆP ST
(C8) SỞ TÀI NGUYÊN VÀ MÔI TRƯỜNG
(C9) CỤC THUẾ
(C10) NHÀ KHÁCH CÔNG AN

- (C11) CỤC THÔNG KÊ
(C12) XI NGHIỆP IN
(C13) CHỖ BÔNG SEN
(C14) SỞ TƯ PHÁP
(C15) VIỆN KIỂM SOÁT
(C16) BẢO HIỂM BẢO VIỆT
(C17) TTUDKH VÀ CÔNG NGHỆ
(C18) BẢO TÀNG
(C19) THỊ HÀNH AN DÂN SỰ

II. CÔNG TRÌNH Y TẾ:

- (YT1) TRẠM Y TẾ PHƯỜNG 6

III. CÔNG TRÌNH QUÂN SỰ:

- (QS1) CÔNG AN TỈNH
(QS2) BAN CHỈ HUY QUÂN SỰ TỈNH

IV. CÔNG TRÌNH GIAO DỤC:

- (GD1) TRƯỜNG THPT NGUYỄN THỊ MINH KHAI
(GD2) TRƯỜNG THCS PHƯỜNG 6

B. CÔNG TRÌNH QUY HOẠCH MỚI:

- (1) DỊCH VỤ THƯƠNG MẠI TỔNG HỢP
(2) ĐẤT CÂY XANH-TDTT
(3) ĐẤT CÂY XANH-TDTT

ĐIỀU CHỈNH THEO DỰ ÁN

MỞ RỘNG NÂNG CẤP ĐÔ THỊ VIỆT NAM

KÝ HIỆU

- ĐẤT TRỤ SỞ CÁC CƠ QUAN
ĐẤT CT. CÔNG CỘNG
ĐẤT Y TẾ
ĐẤT QUÂN SỰ
ĐẤT TÔN GIÁO
ĐẤT SÔNG HỒ
GIAO THÔNG HIỆN TRẠNG
GIAO THÔNG QUY HOẠCH
RANH GIỚI KHU VỰC NGHIÊN CỨU TRỰC TIẾP 79,19HA
RANH GIỚI KHU VỰC MỞ RỘNG QUẢN LÝ 18HA
BỜ KÊ
CÔNG VIÊN CÂY XANH
ĐẤT GIAO DỤC
VỊ TRÍ ĐIỀU CHỈNH KHU CHỨC NĂNG
VỊ TRÍ ĐIỀU CHỈNH GIAO THÔNG

CƠ QUAN PHÉ DUYỆT
UBND THÀNH PHỐ SÓC TRĂNG

KÈM THEO QUYẾT ĐỊNH SỐ: ... NGÀY: ... THÁNG: ... NĂM 2021

CƠ QUAN THẨM ĐỊNH
PHÒNG QUẢN LÝ ĐÔ THỊ

KÈM THEO CÔNG VĂN SỐ: ... NGÀY: ... THÁNG: ... NĂM 2021

CHỦ ĐẦU TƯ
PHÒNG QUẢN LÝ ĐÔ THỊ

KÈM THEO TỜ TRÌNH SỐ: ... NGÀY: ... THÁNG: ... NĂM 2021

CÔNG TRÌNH ĐẠ ĐIỂM

ĐIỀU CHỈNH CỤC BỘ QUY HOẠCH PHÂN KHU SỎA
PHƯỜNG 6-THÀNH PHỐ SÓC TRĂNG

TÊN BẢN VẼ:
BẢN ĐỒ VỊ TRÍ ĐIỀU CHỈNH
GIAO THÔNG VÀ KHU CHỨC NĂNG

BẢN VẼ: QH-0108
CHẾP: 1 X 3
TỶ LỆ: 1/2000
HOÀN THÀNH: 2021

THỂ HIỆN
KS. HỒ TÂN TÀI

THIẾT KẾ
KS. HỒ MINH MÃN

CHỦ NHÌM
THS.KS. THÁI CHÍ CƯỜNG

CHỦ TRÌ
THS.KS. THÁI CHÍ CƯỜNG

ĐƠN VỊ THIẾT KẾ
GIÁM ĐỐC

VỖ TUẤN KIẾT

SỞ XÂY DỰNG TỈNH SÓC TRĂNG
TRUNG TÂM QUY HOẠCH XÂY DỰNG
ĐỊA CHỈ: 12, CHÁM VÂN TIẾP, P.2, TP. SÓC TRĂNG; Đ. 0915.501.072 FAX: 0915.501.004