
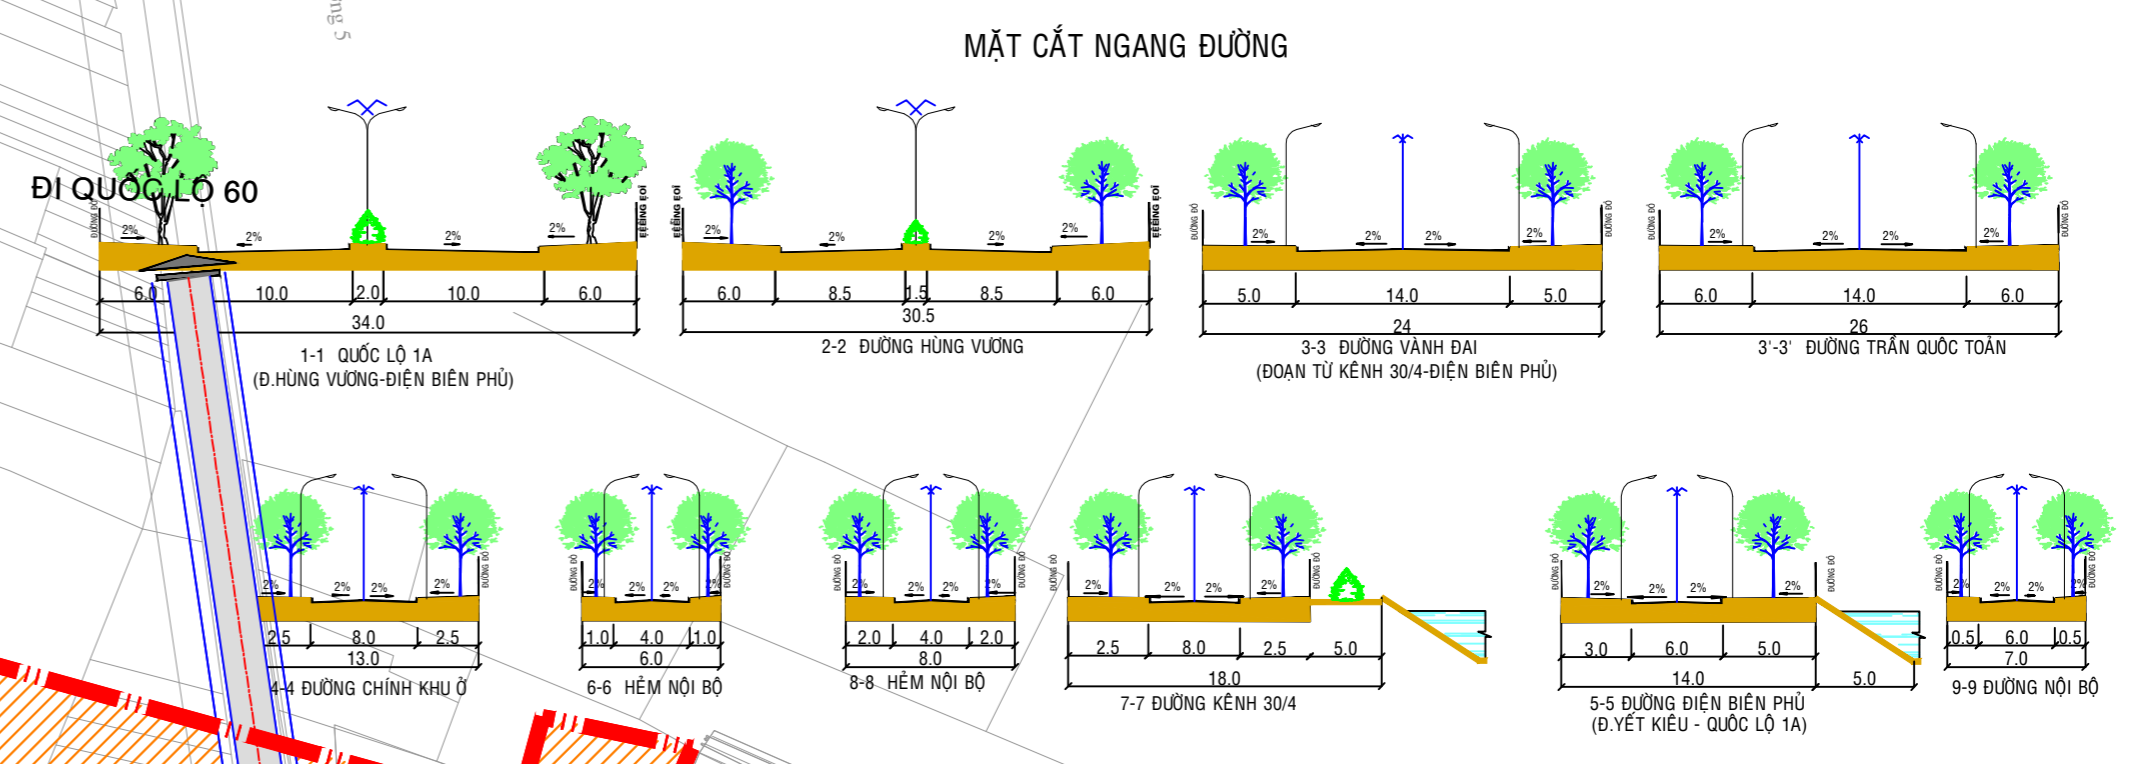


# ĐIỀU CHỈNH CỤC BỘ QUY HOẠCH PHÂN KHU SỐ 6A, PHƯỜNG 6 - TP. SÓC TRĂNG- TỈNH SÓC TRĂNG

## BẢN ĐỒ QUY HOẠCH GIAO THÔNG, CHỈ GIỚI ĐƯỜNG ĐỎ, CHỈ GIỚI XÂY DỰNG VÀ HÀNH LANG BẢO VỆ CÁC TUYẾN HTKT

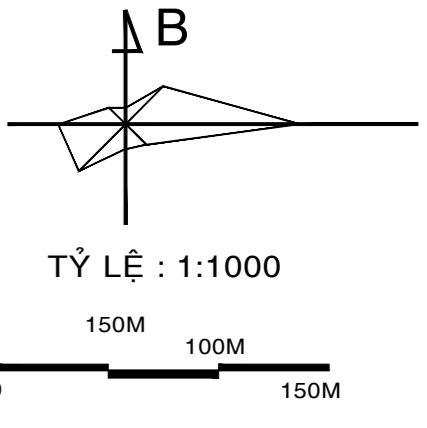

VỊ TRÍ SAU KHI ĐIỀU  
CHỈNH TUYẾN GIAO THÔNG

STT	TÊN ĐƯỜNG	MẶT CẮT NGANG	CHIỀU ĐAI (m)	MẶT ĐƯỜNG	CHIỀU RỘNG (m)	CHIỀU PHẠM CÁCH	CHIỀU VẠCH HẸM LỘ GỖI	TỔNG DIỆN TÍCH (m <sup>2</sup> )	GHI CHÚ
I	ĐƯỜNG CHÍNH ĐÓ THỊ		2,634						
1	QUỐC LỘ 1A	1-1	553	10x2	2	6x2	34	77.463	
2	HÙNG VƯƠNG	2-2	1.341	8,5x2	1,5	6x2	30,5	40.901	
3	VÀNH ĐAI (TỪ KÊNH 30/4 ĐẾN BIÊN PHỤ)	3-3	740	14	0	5x2	24	17.760	
II	ĐƯỜNG CHÍNH KHU DÂN CƯ		3,640					64.966	
1	ĐƯỜNG PHAN HỒ	4-4	556	8	0	2,5x2	13	7.228	Sau khi điều chỉnh theo Quyết định số 1167/QĐ-UBND ngày 17 tháng 4 năm 2018 của UBND tỉnh Sóc Trăng.
2	TRẦN QUỐC TOÀN	3'-3'	894	14	0	6x2	26	23.244	
3	BIÊN BIÊN PHỤ	5-5	1.232	6	0	3x5	14	17.248	Sau khi điều chỉnh theo Quyết định số 2062/QĐ-UBND ngày 15/10/2019 của UBND tỉnh Sóc Trăng.
4	KÊNH 30/4	5-7	958	8	0	5+2,5x2	18	17.246	
III	ĐƯỜNG CHÍNH KHU Ơ		1.712					12.989	
1	HẸM D1	6-6	187	4	0	1x2	6	1.122	
2	N1	4-4	323	8	0	2,5x2	13	4.199	
3	HẸM N1	6-6	310	4	0	1x2	6	1.869	
4	HẸM N2	8-8	228	4	0	2x2	8	1.821	
5	HẸM 2 (ĐƯỜNG PHAN HỒ)	6-6	406	4	0	1x2	6	2.436	
6	HẸM 6A (ĐƯỜNG PHAN HỒ)	6-6	258	4	0	1x2	6	1.548	
7	KÊNH HỒ (QUỐC ĐƯỜNG)	5-7	8	0	0	5+2,5x2	18		Ngoài ranh QH
8	KÊNH HỒ (QUỐC ĐƯỜNG)	3-3	14	0	0	5x2	24		Ngoài ranh QH
9	D2	9-9	7.986,11	6	0	0,5x2	7	155.417	Bờ mương
IV	(I-III)								

**A. CÔNG TRÌNH HIỆN TRẠNG**

**I. CÔNG TRÌNH CÔNG CỘNG:**

- (C1) UBND PHƯỜNG 6
- (C2) SIÊU THỊ COOPMACK
- (C3) CHI CỤC BU NGUỒN LỢI THỦY SẢN
- (C4) TRUNG TÂM KHUYẾN NGŨ
- (C5) SỞ NÔNG NGHIỆP & PTNT
- (C6) TRUNG TÂM KHUYẾN NÔNG
- (C7) CTY TNHH MTV LÂM NGHIỆP ST
- (C8) SỞ TÀI NGUYÊN VÀ MÔI TRƯỜNG
- (C9) CỤC THUẾ
- (C10) NHÀ KHÁCH CÔNG AN
- (C11) CỤC THỐNG KÊ
- (C12) XÍ NGHIỆP IN
- (C13) CHỢ BÔNG SEN
- (C14) SỞ TƯ PHÁP
- (C15) VIỆN KIỂM SÁT
- (C16) BẢO HIỂM BẢO VIỆT
- (C17) TUYÊN VÀ CÔNG NGHỆ
- (C18) BẢO TÀNG
- (C19) THỊ HÀNH AN DÂN SỰ

**II. CÔNG TRÌNH Y TẾ:**

- (VT) TRAM Y TẾ PHƯỜNG 6

**III. CÔNG TRÌNH QUẢN LÝ:**

- (QS) CÔNG AN TỈNH

**IV. CÔNG TRÌNH GIÁO DỤC:**

- (GD) TRƯỜNG THPT NGUYỄN THỊ MINH KHAI
- (GD2) TRƯỜNG THCS PHƯỜNG 6

CƠ QUAN PHÉ DUYỆT  
UBND THÀNH PHỐ SÓC TRĂNG

KÈM THEO QUYẾT ĐỊNH SỐ: ..... NGÀY: ..... THÁNG: ..... NĂM 2021

CƠ QUAN THẨM ĐỊNH  
PHÒNG QUẢN LÝ ĐÔ THỊ

Khu thể thực địa

KÈM THEO Ý KIẾN VẤN SỰ: ..... NGÀY: ..... THÁNG: ..... NĂM 2021

CHỦ ĐẦU TƯ  
PHÒNG QUẢN LÝ ĐÔ THỊ

KÈM THEO Ý KIẾN SỰ: ..... NGÀY: ..... THÁNG: ..... NĂM 2021

CÔNG TRÌNH ĐỊA ĐIỂM

ĐIỀU CHỈNH CỤC BỘ QUY HOẠCH PHÂN KHU SỐ 6A  
PHƯỜNG 6 - THÀNH PHỐ SÓC TRĂNG

TÊN BẢN VẼ:  
BẢN ĐỒ QUY HOẠCH GIAO THÔNG, CHỈ GIỚI ĐƯỜNG ĐỎ, CHỈ GIỚI XÂY DỰNG  
VÀ HÀNH LANG BẢO VỆ CÁC TUYẾN HTKT

BẢN VẼ: QH - 0... / GHÉP: 1 X A0 / TỶ LỆ: 1/2.000 / HOÀN THÀNH: 2021

THẺ HẸN: K.S. HỒ TẤN TÀI

THIẾT KẾ: KTS. HỒ MINH MÃN

CHỦ NHIỆM: TH.SKS. THÁI CHÍ CƯỜNG

CHỦ TRÌ: TH.SKS. THÁI CHÍ CƯỜNG

BỘN VỊ THIẾT KẾ  
GIAM ĐỐC

VỖ TUẤN KIẾT

**SỞ XÂY DỰNG TỈNH SÓC TRĂNG**  
TRUNG TÂM QUY HOẠCH XÂY DỰNG  
ĐIỀU CH. Đ. CH. VÀN TH. P. 2. TP. ST. TEL: 899630172 FAX: 899382904

- KÝ HIỆU**
- ĐẤT CTCC, HÀNH CHÍNH
  - ĐẤT THƯƠNG MẠI DỊCH VỤ
  - ĐẤT Y TẾ
  - ĐẤT QUÂN SỰ
  - ĐẤT TÔN GIÁO
  - ĐẤT SÔNG HỒ
  - ĐẤT GIAO THÔNG
  - ĐẤT CHƯA XÂY DỰNG
  - RANH GIỚI KHU VỰC NGHIÊN CỨU TRỰC TIẾP 79,19HA
  - RANH GIỚI KHU VỰC MỞ RỘNG QUẢN LÝ 18HA
  - CÔNG VIÊN CÂY XANH
  - ĐẤT GIÁO DỤC
  - VỊ TRÍ GIAO THÔNG ĐIỀU CHỈNH