QUY HOẠCH CHI TIẾT XÂY DỰNG CỤM CÔNG NGHIỆP XÂY ĐÁ B MỚI, XÃ HỒ ĐẮC KIỆN, HUYỆN CHÂU THÀNH, TỈNH SÓC TRĂNG

BẢN ĐỒ QUY HOẠCH GIAO THÔNG

TỶ LỆ: 1/500

MẶT CẮT A-A
ĐƯỜNG QUỐC LỘ 1

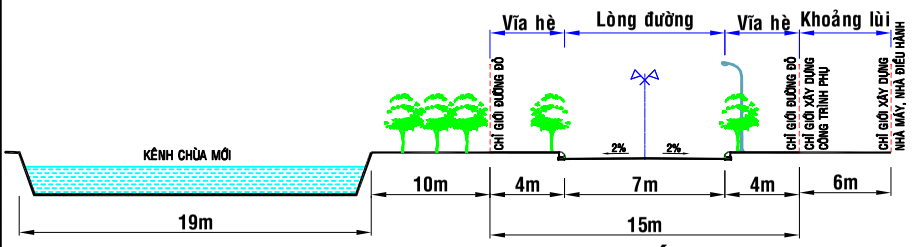

MẶT CẮT 1-1
ĐƯỜNG N1, N3, D4

MẶT CẮT 2-2
ĐƯỜNG N2, D2, D3

MẶT CẮT 3-3
ĐƯỜNG D1

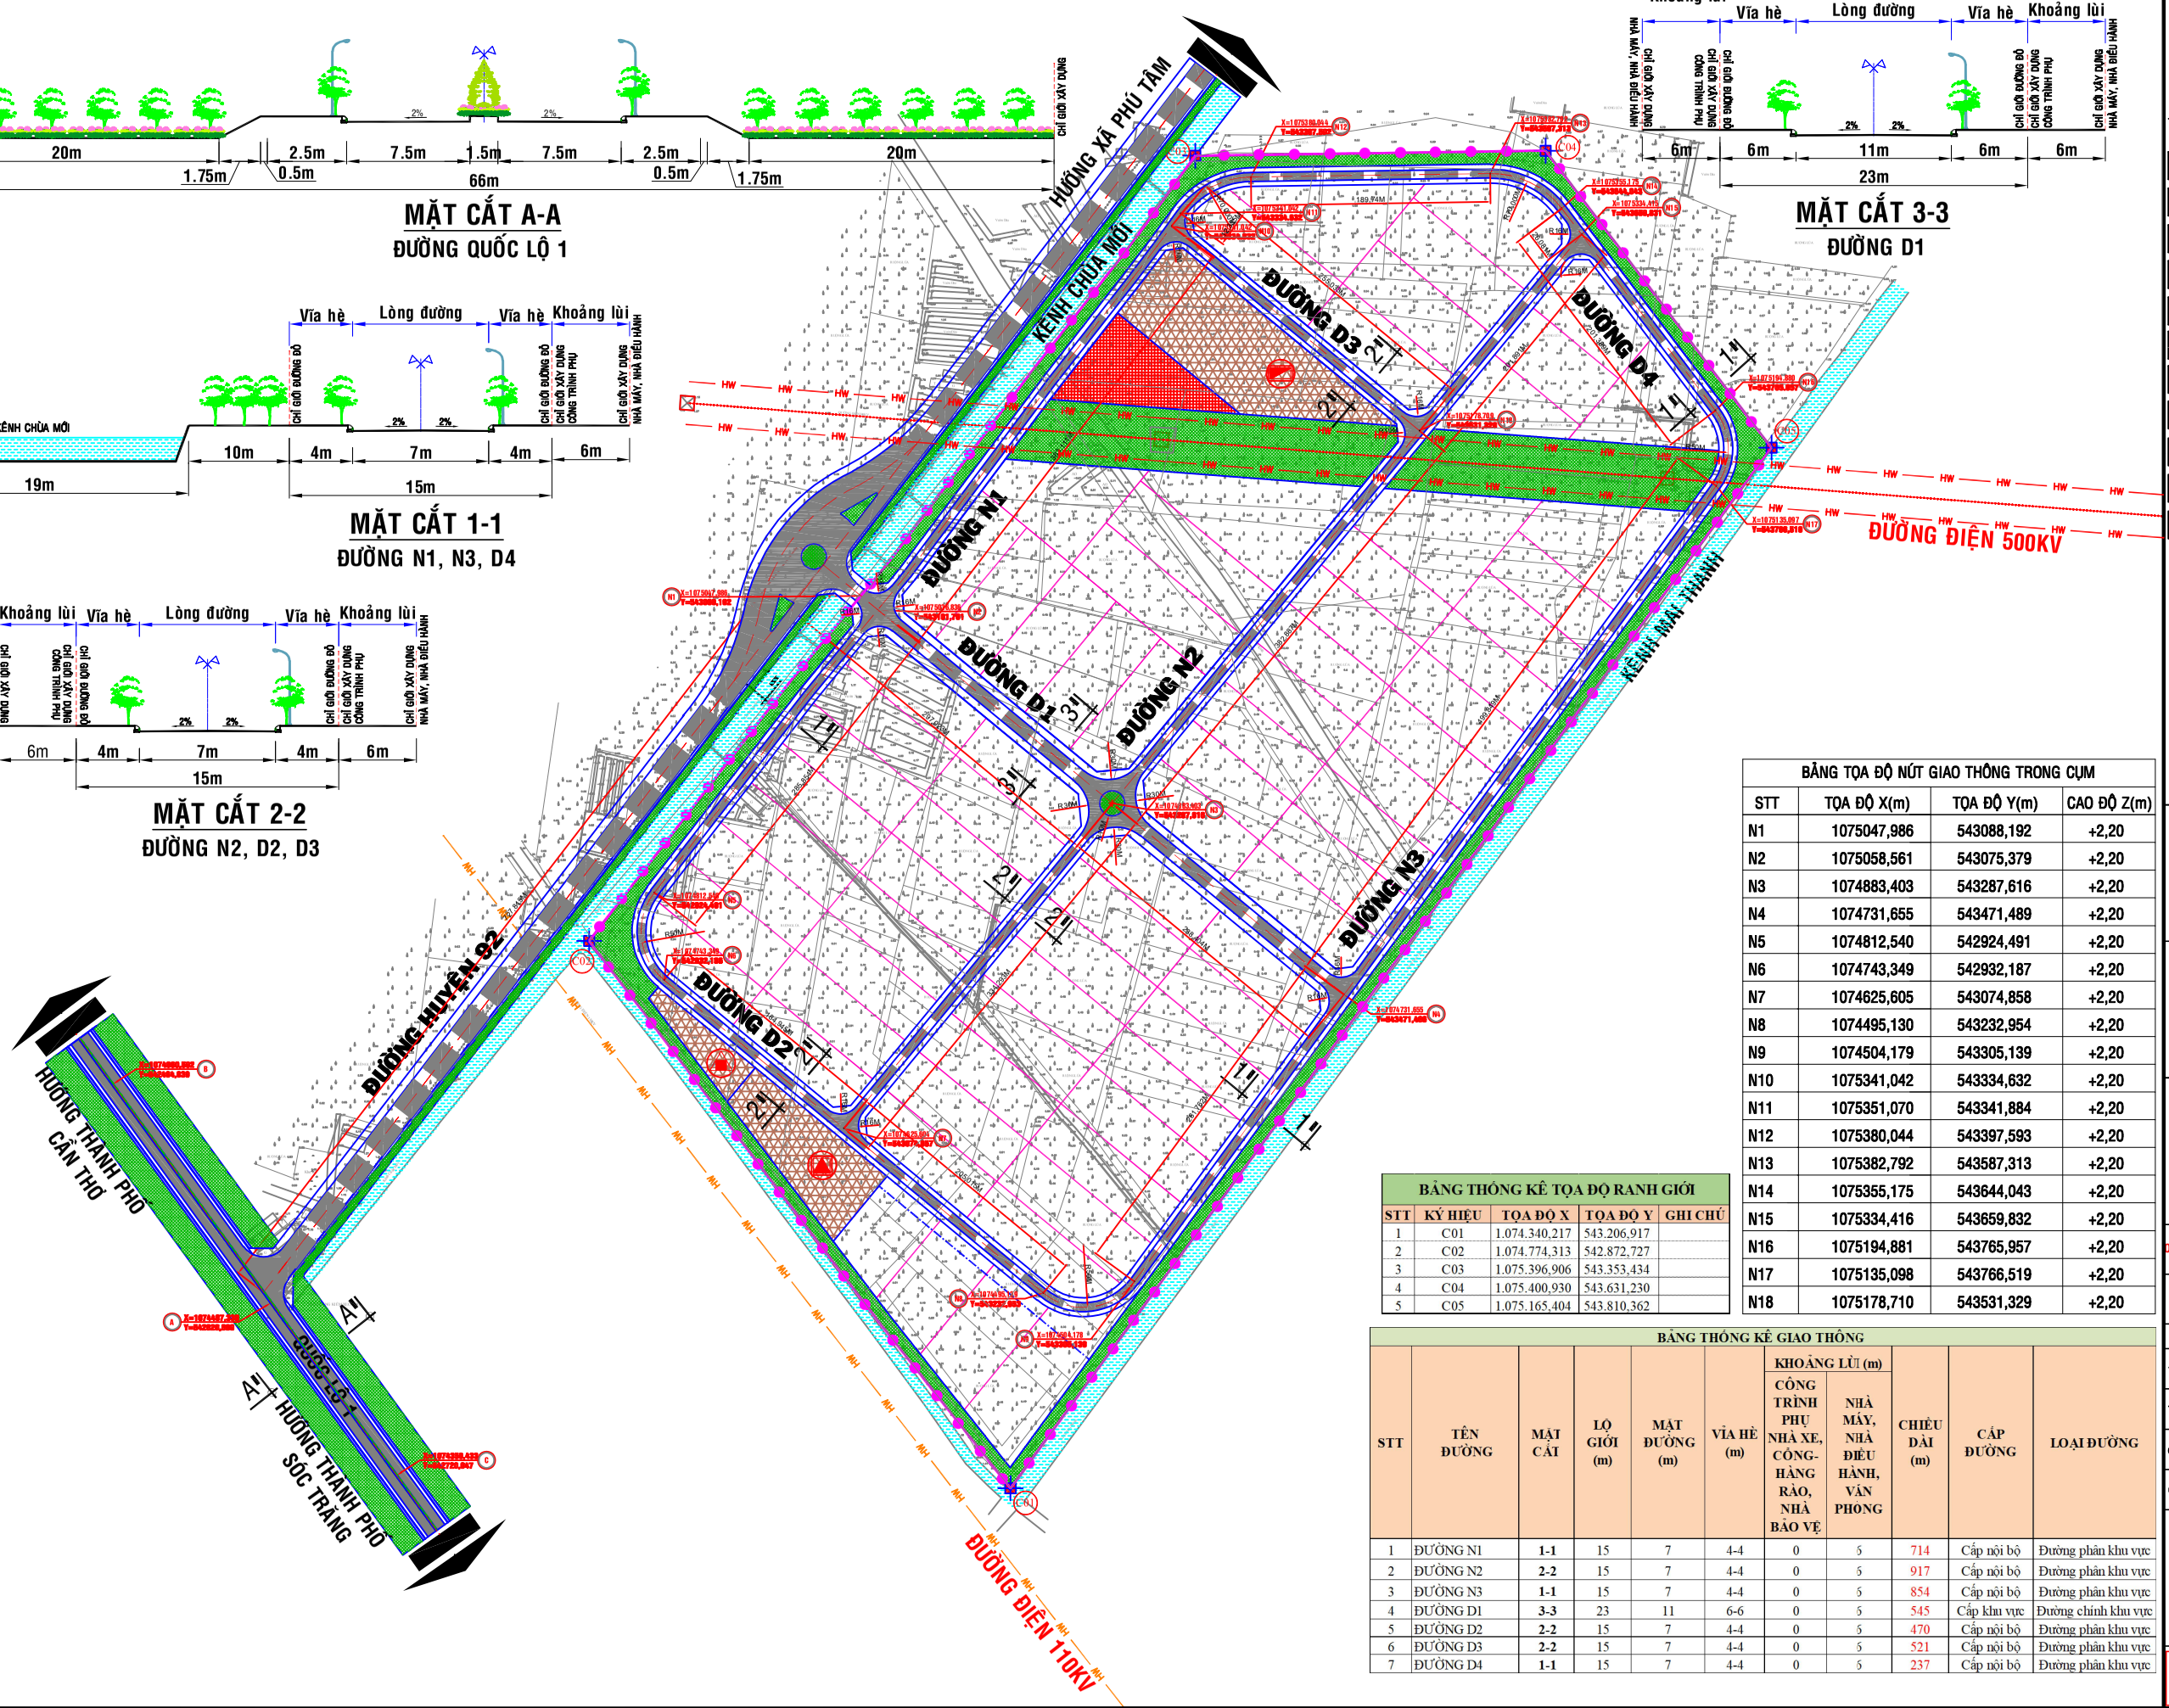

BẢNG TỌA ĐỘ NÚT GIAO THÔNG TRONG CỤM

STT	TỌA ĐỘ X(m)	TỌA ĐỘ Y(m)	CAO ĐỘ Z(m)
N1	1075047,986	543088,192	+2,20
N2	1075058,561	543075,379	+2,20
N3	1074883,403	543287,616	+2,20
N4	1074731,655	543471,489	+2,20
N5	1074812,540	542924,491	+2,20
N6	1074743,349	542932,187	+2,20
N7	1074625,605	543074,858	+2,20
N8	1074495,130	543232,954	+2,20
N9	1074504,179	543305,139	+2,20
N10	1075341,042	543334,632	+2,20
N11	1075351,070	543341,884	+2,20
N12	1075380,044	543397,593	+2,20
N13	1075382,792	543587,313	+2,20
N14	1075355,175	543644,043	+2,20
N15	1075334,416	543659,832	+2,20
N16	1075194,881	543765,957	+2,20
N17	1075135,098	543766,519	+2,20
N18	1075178,710	543531,329	+2,20

BẢNG THỐNG KÊ TỌA ĐỘ RANH GIỚI

STT	KÝ HIỆU	TỌA ĐỘ X	TỌA ĐỘ Y	GHI CHÚ
1	C01	1.074.340,217	543.206,917	
2	C02	1.074.774,313	542.872,727	
3	C03	1.075.396,906	543.353,434	
4	C04	1.075.400,930	543.631,230	
5	C05	1.075.165,404	543.810,362	

BẢNG THỐNG KÊ GIAO THÔNG

STT	TÊN ĐƯỜNG	MẶT CẮT	LỘ GIỚI (m)	MẶT ĐƯỜNG (m)	VỈA HÈ (m)	KHOẢNG LÙI (m)		CHIỀU DÀI (m)	CẤP ĐƯỜNG	LOẠI ĐƯỜNG
						CÔNG TRÌNH PHỤ NHÀ XE, CỔNG-HÀNG RÀO, NHÀ BẢO VỆ	NHÀ MÁY, NHÀ ĐIỀU HÀNH, VĂN PHÒNG			
1	ĐƯỜNG N1	1-1	15	7	4-4	0	5	714	Cấp nội bộ	Đường phân khu vực
2	ĐƯỜNG N2	2-2	15	7	4-4	0	5	917	Cấp nội bộ	Đường phân khu vực
3	ĐƯỜNG N3	1-1	15	7	4-4	0	5	854	Cấp nội bộ	Đường phân khu vực
4	ĐƯỜNG D1	3-3	23	11	6-6	0	5	545	Cấp khu vực	Đường chính khu vực
5	ĐƯỜNG D2	2-2	15	7	4-4	0	5	470	Cấp nội bộ	Đường phân khu vực
6	ĐƯỜNG D3	2-2	15	7	4-4	0	5	521	Cấp nội bộ	Đường phân khu vực
7	ĐƯỜNG D4	1-1	15	7	4-4	0	5	237	Cấp nội bộ	Đường phân khu vực

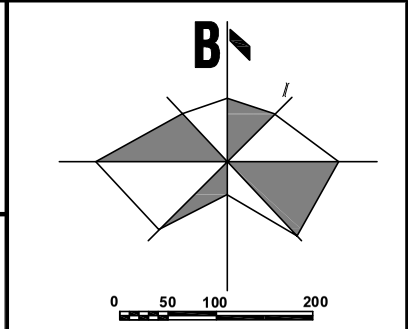

KÝ HIỆU :

- RANH CỤM CÔNG NGHIỆP
- ĐƯỜNG ĐIỆN CAO THẾ 500KV
- ĐƯỜNG ĐIỆN 110KV
- ĐƯỜNG GIAO THÔNG HIỆN TRẠNG
- ĐƯỜNG GIAO THÔNG QUY HOẠCH
- THỬA HIỆN TRẠNG
- MẶT NƯỚC
- ĐẤT CÔNG NGHIỆP
- ĐẤT CÂY XANH
- ĐẤT CÔNG TRÌNH ĐẦU MỐI HTKT
- ĐẤT HÀNH CHÍNH - DỊCH VỤ
- TRẠM CẤP ĐIỆN
- TRẠM CẤP NƯỚC
- NHÀ MÁY XỬ LÝ NƯỚC THẢI

CƠ QUAN PHÊ DUYỆT:
UBND HUYỆN CHÂU THÀNH

KIỂM THEO QUYẾT ĐỊNH SỐ.....NGÀY.....THÁNG.....NĂM 2022

CƠ QUAN THẨM ĐỊNH:
PHÒNG KINH TẾ HẠ TẦNG

KIỂM THEO QUYẾT ĐỊNH SỐ.....NGÀY.....THÁNG.....NĂM 2022

CHỦ ĐẦU TƯ
CÔNG TY CỔ PHẦN QUẢN LÝ VÀ XÂY DỰNG CẦU ĐƯỜNG NAM ĐỊNH

KIỂM THEO QUYẾT ĐỊNH SỐ.....NGÀY.....THÁNG.....NĂM 2022

CÔNG TRÌNH - ĐỊA ĐIỂM:
QUY HOẠCH CHI TIẾT XÂY DỰNG CỤM CÔNG NGHIỆP XÂY ĐÁ B MỚI XÃ HỒ ĐẮC KIỆN, HUYỆN CHÂU THÀNH, TỈNH SÓC TRĂNG

TÊN BẢN VẼ
BẢN ĐỒ QUY HOẠCH GIAO THÔNG

BẢN VẼ: 06/17	GHÉP:	TỶ LỆ: 1 / 500	NĂM: 2022
THỂ HIỆN	Ths. LÝ THANH TRUNG		
THIẾT KẾ	Kts. HỒ MINH MẪN		
CHỦ NHIỆM	Ths. THÁI CHÍ CƯỜNG		
CHỦ TRÌ	Ths. THÁI CHÍ CƯỜNG		

GIÁM ĐỐC ĐƠN VỊ THIẾT KẾ:

Ths.VÕ TUẤN KIỆT

SỞ XÂY DỰNG TỈNH SÓC TRĂNG
TRUNG TÂM QUY HOẠCH XÂY DỰNG
ĐỊA CHỈ: 12, CHÂU VĂN TIẾP, P2, TP.ST.TEL.: 02993.820.072 FAX: 02993.823004