ĐIỀU CHỈNH QUY HOẠCH CHUNG XÃ LONG ĐỨC, HUYỆN LONG PHÚ, TỈNH SÓC TRĂNG

BẢN ĐỒ QUY HOẠCH HỆ THỐNG HẠ TẦNG KỸ THUẬT VÀ MÔI TRƯỜNG, HẠ TẦNG PHỤC VỤ SẢN XUẤT

TỶ LỆ 1/10.000

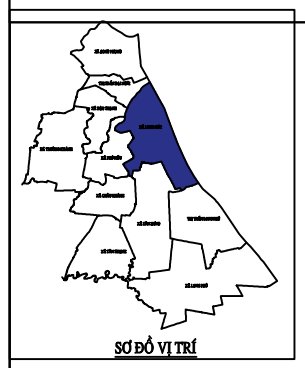

SƠ ĐỒ VỊ TRÍ

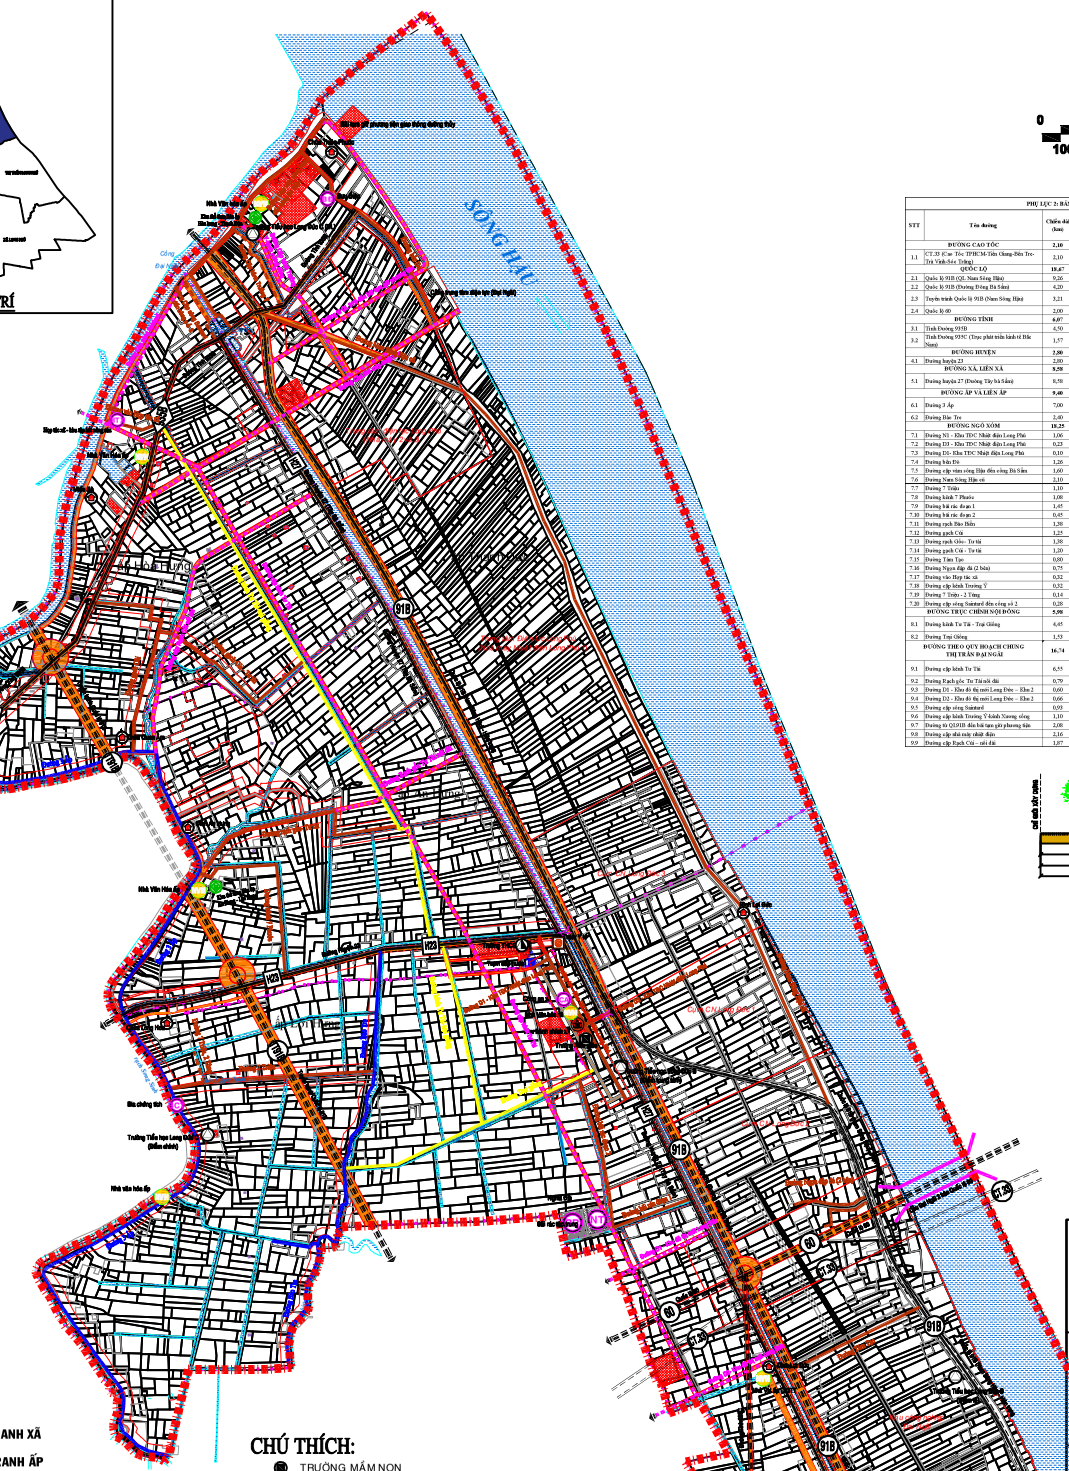

B

0 500 1500

100 1000

PHỤ LỤC 2: BẢNG THỐNG KÊ GIAO THÔNG XÃ LONG ĐỨC								
STT	Tên đường	Chiều dài (km)	Mặt đường hiện trạng (m)	Mặt cắt Quy hoạch		Kết cấu	Ấp	Định hướng
				Lề (m)	Mặt (m)	Lề (m)		
	ĐƯỜNG CAO TỐC	**2.10**						
1.1	CT.20 (Cầu Trà Men - Cầu Long Đức - Tỉnh Trà Vinh - Tỉnh Sóc Trăng)	2.10	-	Theo QH tỉnh		Nhựa	Lai Đức	Quy hoạch
	QUỐC LỘ	**18.47**						
2.1	Quốc lộ 91B (Q. Ninh Kiều-Hậu Giang)	9.26	6.00	Theo QH tỉnh		Nhựa	Thạnh Đức, Lai Đức	Giữ hiện trạng
2.2	Quốc lộ 91B (Đường Vòng Đa Lâm)	4.20	-	Theo QH tỉnh		Nhựa	Lai Đức	Quy hoạch
2.3	Tuyến tránh Quốc lộ 91B (Ninh Kiều-Hậu Giang)	3.21	-	Theo QH tỉnh		Nhựa	Hòa Hưng, An Hòa, Lai Hòa	Quy hoạch
2.4	Quốc lộ 60	2.00	-	Theo QH tỉnh		Nhựa	Lai Đức	Quy hoạch
	ĐƯỜNG TỈNH	**6.07**						
3.1	Tỉnh Đường 935B	4.70	5.00	Lề gồm 40m		Nhựa	Hòa Hưng	Giữ hiện trạng
3.2	Tỉnh Đường 935C (Tuyến phát triển kinh tế Bắc Hậu)	1.37	-	Lề gồm 40m		Nhựa	Lai Đức	Quy hoạch
	ĐƯỜNG HUYỆN	**2.00**						
4.1	Đường huyện 23	2.00	3.75	Phạm vi đảm bảo đường bộ 32m		Nhựa	An Hưng	Hiện trạng
	ĐƯỜNG XÃ, LIÊN XÃ	**8.58**		Phạm vi đảm bảo đường bộ 20m				
5.1	Đường huyện 27 (Đường Tân Xã Giáp)	8.58	3.50	0.75	3.50	0.75	Nhựa	Hòa Hưng, An Hưng, Lai Đức	Theo QH tỉnh
	ĐƯỜNG ẤP VÀ LIÊN ẤP	**9.40**		Lề gồm quản lý 12m				
6.1	Đường 3 Ấp	7.00	3.00	0.50	2.50	0.50	BTCT	Hòa Hưng, An Hưng, Lai Đức	Nâng cấp, mở rộng
6.2	Đường Đặc Tre	2.40	3.00	0.50	2.50	0.50	BTCT	An Hưng	Nâng cấp, mở rộng
	ĐƯỜNG NGÕ XÓM	**18.25**		Lề gồm quản lý 12m				
7.1	Đường N1 - Đầu TDC Nhật Điền Long Phú	1.06	5.00	3.00	5.00	3.00	BTCT	Lai Đức	Nâng cấp, cải tạo
7.2	Đường D1 - Đầu TDC Nhật Điền Long Phú	0.22	7.00	3.00	7.00	3.00	BTCT	Lai Đức	Nâng cấp, cải tạo
7.3	Đường D1- Đầu TDC Nhật Điền Long Phú	0.10	5.00	3.00	5.00	3.00	BTCT	Lai Đức	Nâng cấp, cải tạo
7.4	Đường Đầu Đìa	1.20	3.00	0.50	3.00	0.50	BTCT	Thạnh Đức	Nâng cấp, mở rộng
7.5	Đường cặp mương Đầu đìa cống Đa Lâm	1.60	2.00	0.50	3.00	0.50	BTCT	Thạnh Đức	Nâng cấp, mở rộng
7.6	Đường Nam Sông Hậu cũ	2.10	6.00	0.50	6.00	0.50	Nhựa	Thạnh Đức	Nâng cấp, cải tạo
7.7	Đường 7 Tiếp	1.10	3.00	0.50	3.00	0.50	BTCT	Lai Hòa	Nâng cấp, cải tạo
7.8	Đường kênh 7 Phước	1.00	3.00	0.50	3.00	0.50	BTCT	An Hòa	Nâng cấp, cải tạo
7.9	Đường bờ đê đoạn 1	1.45	3.00	0.50	3.00	0.50	BTCT	Lai Đức	Nâng cấp, cải tạo
7.10	Đường bờ đê đoạn 2	0.45	5.00	0.50	5.00	0.50	BTCT	Lai Đức	Nâng cấp, cải tạo
7.11	Đường rạch Bà Biểu	1.20	2.50	0.50	2.50	0.50	Nhựa	Lai Đức	Nâng cấp, cải tạo
7.12	Đường rạch Cò	1.23	3.00	0.50	3.00	0.50	BTCT	An Hòa	Nâng cấp, cải tạo
7.13	Đường rạch Gốc - Tư sự	1.20	3.00	0.50	3.00	0.50	BTCT	An Hòa	Nâng cấp, cải tạo
7.14	Đường rạch Cò - Tư Nhi	1.20	3.00	0.50	3.00	0.50	BTCT	An Hòa	Nâng cấp, cải tạo
7.15	Đường Tám Tạo	0.60	2.00	0.50	3.00	0.50	BTCT	Lai Đức	Nâng cấp, mở rộng
7.16	Đường Ngọn đập đê (2 bên)	0.75	2.00	0.50	3.00	0.50	BTCT	Lai Đức	Nâng cấp, mở rộng
7.17	Đường vào Đợp tu xã	0.52	3.00	0.50	3.00	0.50	BTCT	Hòa Hưng	Nâng cấp, cải tạo
7.18	Đường cặp kênh Dương Ý	0.52	3.00	0.50	3.00	0.50	BTCT	Thạnh Đức	Quy hoạch mới
7.19	Đường 7 Tiếu - 2 Tăng	0.14	3.00	0.50	3.00	0.50	BTCT	Lai Hòa	Quy hoạch mới
7.20	Đường cặp cống Samrel đầu cống số 2	0.20	3.00	0.50	3.00	0.50	BTCT	Hòa Hưng	Quy hoạch mới
	ĐƯỜNG TRỤC CHÍNH NỘI ĐỒNG	**5.00**		Lề gồm quản lý 12m				
8.1	Đường kênh Ba Tắc - Trại Giống	4.45	3.50	0.50	3.50	0.50	Nhựa	Hòa Hưng, An Hòa, Lai Hòa	Nâng cấp, cải tạo
8.2	Đường Trại Giống	0.55	3.00	0.50	3.00	0.50	BTCT	Lai Hòa	Nâng cấp, cải tạo
	ĐƯỜNG THEO QUY HOẠCH CHUNG THỊ TRẤN ĐẠI NGÃI	**16.74**						
9.1	Đường cặp kênh Ba Tắc	6.55		Theo QH chung TT Đại Ngãi			Nhựa	Hòa Hưng Hòa, Lợi Hòa	Quy hoạch
9.2	Đường Rạch gốc Ba Tách đi	0.79		Theo QH chung TT Đại Ngãi			Nhựa	An Hòa	Quy hoạch
9.3	Đường D1 - Đầu đê mới Long Đức - Đầu 2	0.60		Theo QH chung TT Đại Ngãi			Nhựa	Lai Đức	Quy hoạch
9.4	Đường D2 - Đầu đê đê mới Long Đức - Đầu 2	0.66		Theo QH chung TT Đại Ngãi			Nhựa	Lai Đức	Quy hoạch
9.5	Đường cặp cống Samrel	0.93		Theo QH chung TT Đại Ngãi			Nhựa	Hòa Hưng	Quy hoạch
9.6	Đường cặp kênh Dương Văn Anh Vương vòng	1.10		Theo QH chung TT Đại Ngãi			Nhựa	Thạnh Đức	Quy hoạch
9.7	Đường từ QUOH đến bến tàu gắp phương tiện	2.00		Theo QH chung TT Đại Ngãi			Nhựa	Thạnh Đức	Quy hoạch
9.8	Đường cặp đê mới nhánh đến	2.10		Theo QH chung TT Đại Ngãi			Nhựa	Thạnh Đức	Quy hoạch
9.9	Đường cặp Rạch Cò - nối đê	1.97		Theo QH chung TT Đại Ngãi			Nhựa	Hòa Hưng	Quy hoạch

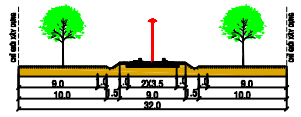

MẶT CẮT ĐƯỜNG HUYỆN 23

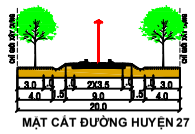

MẶT CẮT ĐƯỜNG HUYỆN 27

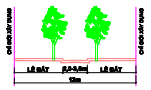

MẶT CẮT CÁC TUYẾN ĐƯỜNG TRỤC ẤP, NGÕ XÓM

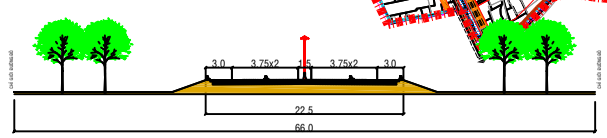

ĐƯỜNG TRÁNH QUỐC LỘ 91B

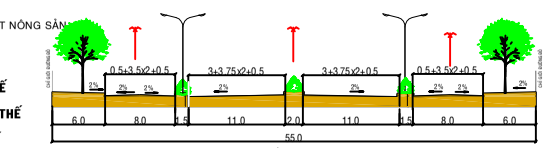

QUỐC LỘ 91B

CHÚ THÍCH:

- RANH XÃ
- RANH ẤP
- 91CD — ĐƯỜNG CAO TỐC
- 91B — QUỐC LỘ HIỆN TRẠNG
- 91B — QUỐC LỘ THEO QUY HOẠCH
- 935B — ĐƯỜNG TỈNH HIỆN TRẠNG
- 935C — ĐƯỜNG TỈNH THEO QUY HOẠCH
- H23 — ĐƯỜNG HUYỆN HIỆN TRẠNG
- H23 — ĐƯỜNG HUYỆN THEO QUY HOẠCH
- ĐƯỜNG XÃ, LIÊN XÃ HIỆN TRẠNG
- ĐƯỜNG XÃ, LIÊN XÃ QUY HOẠCH MỚI
- ĐƯỜNG ẤP, LIÊN ẤP HIỆN TRẠNG
- ĐƯỜNG ẤP, LIÊN ẤP QUY HOẠCH MỚI
- ĐƯỜNG NGÕ, XÓM HIỆN TRẠNG
- ĐƯỜNG NGÕ, XÓM THEO QUY HOẠCH
- ĐƯỜNG TRỤC CHÍNH NỘI ĐỒNG HIỆN TRẠNG
- ĐƯỜNG THEO QUY HOẠCH CHUNG
- KÊNH RẠCH

CHÚ THÍCH:

- TRƯỜNG MẦM NON
- TRƯỜNG TIỂU HỌC
- TRƯỜNG TRUNG HỌC CƠ SỞ
- TRỤ SỞ UBND XÃ- QUÂN SỰ
- TRẠM Y TẾ XÃ
- NHÀ VĂN HÓA
- DI TÍCH, TÔN GIÁO
- TRỤ SỞ CÔNG AN XÃ
- BÃI RÁC
- KHU NGHĨA TRANG
- KHU VĂN HÓA THỂ THAO
- TRẠM CẤP NƯỚC
- BƯU ĐIỆN
- BIA CHỨNG TÍCH
- HỢP TÁC XÃ - KHU TẬP KẾT NÔNG SẢN
- CHỢ

- 110 KV — ĐƯỜNG DÂY CAO THẾ
- 22kV — ĐƯỜNG DÂY TRUNG THẾ
- 0,4kV — ĐƯỜNG DÂY HẠ THẾ

CƠ QUAN PHÊ DUYỆT:
UBND HUYỆN LONG PHÚ

Văn bản số ..... ngày ..... tháng ..... năm .....

CƠ QUAN THẨM ĐỊNH:
PHÒNG KINH TẾ VÀ HẠ TẦNG HUYỆN LONG PHÚ

Văn bản số ..... ngày ..... tháng ..... năm .....

CHỦ ĐẦU TƯ:
UBND XÃ LONG ĐỨC

Văn bản số ..... ngày ..... tháng ..... năm .....

DỰ ÁN ĐẦU TƯ XÂY DỰNG:
ĐIỀU CHỈNH QUY HOẠCH CHUNG XÃ LONG ĐỨC, HUYỆN LONG PHÚ, TỈNH SÓC TRĂNG

TÊN BẢN VẼ:
BẢN ĐỒ QUY HOẠCH HỆ THỐNG HẠ TẦNG KỸ THUẬT VÀ MÔI TRƯỜNG, HẠ TẦNG PHỤC VỤ SẢN XUẤT

BẢN VẼ: QH05	CHIỀU: 20X30	TỶ LỆ: VB.001	NGÀY: 11/2023
THỂ HIỆN	KTS. NGUYỄN KHÁNH TRÍ		
THIẾT KẾ	KTS. NGUYỄN KHÁNH TRÍ		
CHỦ NHIỆM	Th.S HUỲNH THỊ THẢO NGUYÊN		
CHỦ TRÌ	Th.S HUỲNH THỊ THẢO NGUYÊN		

GIÁM ĐỐC ĐƠN VỊ THIẾT KẾ:

Th.S VÕ TUẤN KIỆT

SỞ XÂY DỰNG TỈNH SÓC TRĂNG
TRUNG TÂM QUY HOẠCH XÂY DỰNG
ĐỊA CHỈ: 12, CHÂU VĂN THẬP, P2, TP.ST. TEL: 0299.3.252.272 FAX: 0299.3.252264