ĐIỀU CHỈNH QUY HOẠCH CHUNG XÃ TÂN HƯNG, HUYỆN LONG PHÚ, TỈNH SÓC TRĂNG

BẢN ĐỒ QUY HOẠCH HỆ THỐNG HẠ TẦNG KỸ THUẬT VÀ MÔI TRƯỜNG, HẠ TẦNG PHỤC VỤ SẢN XUẤT

TỶ LỆ: 1/10.000

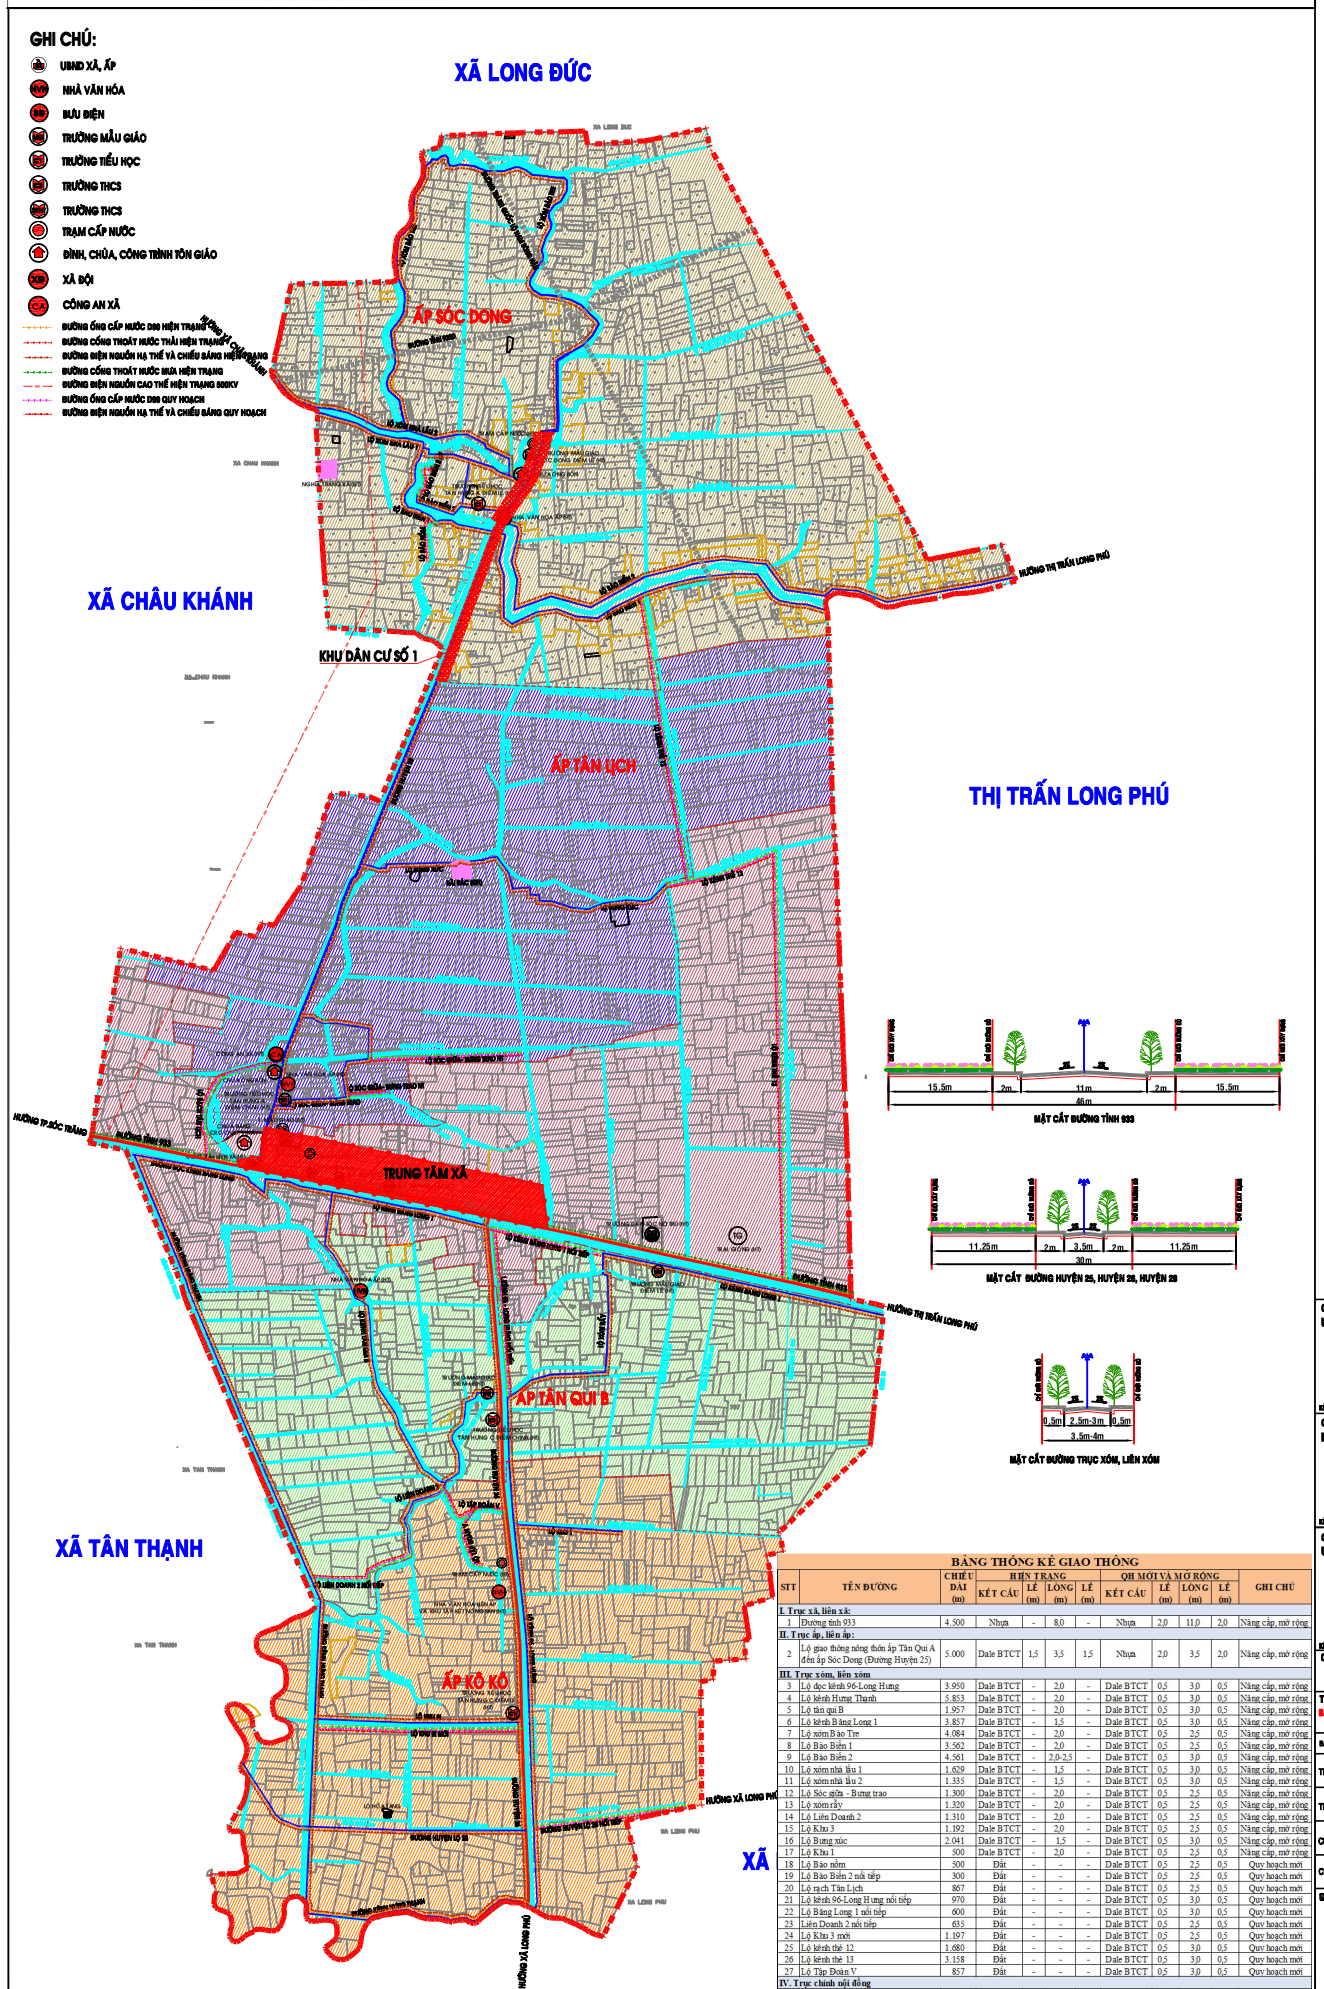

BẢNG THỐNG KÊ GIAO THÔNG

STT	TÊN ĐƯỜNG	CHIỀU DÀI (m)	HIỆN TRẠNG				QUI MỚI VÀ MỞ RỘNG				GHI CHÚ
			KẾT CẤU	LỀ (m)	LÒNG (m)	LỀ (m)	KẾT CẤU	LỀ (m)	LÒNG (m)	LỀ (m)	
I. Trục xã, liên xã:											
1	Đường tỉnh 933	4.500	Nhựa	-	8,0	-	Nhựa	2,0	11,0	2,0	Nâng cấp, mở rộng
II. Trục ấp, liên ấp:											
2	Lộ giao thông nông thôn ấp Tân Qui A đến ấp Sóc Dong (Đường Huyện 25)	5.000	Dale BTCT	1,5	3,5	1,5	Nhựa	2,0	3,5	2,0	Nâng cấp, mở rộng
III. Trục xóm, liên xóm											
3	Lộ dọc kênh 96-Long Hưng	3.950	Dale BTCT	-	2,0	-	Dale BTCT	0,5	3,0	0,5	Nâng cấp, mở rộng
4	Lộ kênh Hưng Thạnh	5.853	Dale BTCT	-	2,0	-	Dale BTCT	0,5	3,0	0,5	Nâng cấp, mở rộng
5	Lộ tân qui B	1.957	Dale BTCT	-	2,0	-	Dale BTCT	0,5	3,0	0,5	Nâng cấp, mở rộng
6	Lộ kênh Bảng Long 1	3.857	Dale BTCT	-	1,5	-	Dale BTCT	0,5	3,0	0,5	Nâng cấp, mở rộng
7	Lộ xóm Bảo Tre	4.084	Dale BTCT	-	2,0	-	Dale BTCT	0,5	2,5	0,5	Nâng cấp, mở rộng
8	Lộ Bảo Biển 1	3.562	Dale BTCT	-	2,0	-	Dale BTCT	0,5	2,5	0,5	Nâng cấp, mở rộng
9	Lộ Bảo Biển 2	4.561	Dale BTCT	-	2,0-2,5	-	Dale BTCT	0,5	3,0	0,5	Nâng cấp, mở rộng
10	Lộ xóm nhà lầu 1	1.629	Dale BTCT	-	1,5	-	Dale BTCT	0,5	3,0	0,5	Nâng cấp, mở rộng
11	Lộ xóm nhà lầu 2	1.335	Dale BTCT	-	1,5	-	Dale BTCT	0,5	3,0	0,5	Nâng cấp, mở rộng
12	Lộ Sóc nghe - Bưng trao	1.300	Dale BTCT	-	2,0	-	Dale BTCT	0,5	2,5	0,5	Nâng cấp, mở rộng
13	Lộ xóm cây	1.320	Dale BTCT	-	2,0	-	Dale BTCT	0,5	2,5	0,5	Nâng cấp, mở rộng
14	Lộ Liên Doanh 2	1.310	Dale BTCT	-	2,0	-	Dale BTCT	0,5	2,5	0,5	Nâng cấp, mở rộng
15	Lộ Khu 3	1.192	Dale BTCT	-	2,0	-	Dale BTCT	0,5	2,5	0,5	Nâng cấp, mở rộng
16	Lộ Bưng xúc	2.041	Dale BTCT	-	1,5	-	Dale BTCT	0,5	3,0	0,5	Nâng cấp, mở rộng
17	Lộ Khu 1	900	Dale BTCT	-	2,0	-	Dale BTCT	0,5	2,5	0,5	Nâng cấp, mở rộng
18	Lộ Bảo nôm	500	Đất	-	-	-	Dale BTCT	0,5	2,5	0,5	Quy hoạch mới
19	Lộ Bảo Biển 2 nối tiếp	300	Đất	-	-	-	Dale BTCT	0,5	2,5	0,5	Quy hoạch mới
20	Lộ rạch Tân Lịch	867	Đất	-	-	-	Dale BTCT	0,5	2,5	0,5	Quy hoạch mới
21	Lộ kênh 96-Long Hưng nối tiếp	970	Đất	-	-	-	Dale BTCT	0,5	3,0	0,5	Quy hoạch mới
22	Lộ Bảng Long 1 nối tiếp	600	Đất	-	-	-	Dale BTCT	0,5	3,0	0,5	Quy hoạch mới
23	Liên Doanh 2 nối tiếp	635	Đất	-	-	-	Dale BTCT	0,5	2,5	0,5	Quy hoạch mới
24	Lộ Khu 3 mới	1.197	Đất	-	-	-	Dale BTCT	0,5	2,5	0,5	Quy hoạch mới
25	Lộ kênh thẻ 12	1.680	Đất	-	-	-	Dale BTCT	0,5	3,0	0,5	Quy hoạch mới
26	Lộ kênh thẻ 13	3.158	Đất	-	-	-	Dale BTCT	0,5	3,0	0,5	Quy hoạch mới
27	Lộ Tập Đoàn V	857	Đất	-	-	-	Dale BTCT	0,5	3,0	0,5	Quy hoạch mới
IV. Trục chính nội đồng											
28	Lộ giao thông nông thôn ấp Tân Qui A đến ấp Kò Kò (Đường Huyện 26)	4.000	Dale BTCT	1,5	3,5	1,5	Nhựa	2,0	3,5	2,0	Nâng cấp, mở rộng
V. Trục huyện											
29	Đường Huyện 28	1.736	Dale BTCT	-	3,5	-	Nhựa	2,0	3,5	2,0	Nâng cấp, mở rộng
30	Đường Huyện 28 nối tiếp	883	Đất	-	-	-	Nhựa	2,0	3,5	2,0	Quy hoạch mới

B

0 50 100 200

RANH GIỚI LẬP QUY HOẠCH CÓ DIỆN TÍCH 3.227HA
RANH GIỚI TỪNG ẤP
PHẠM VI LẬP QUY HOẠCH
THỬA HIỆN TRẠNG
KÊNH THỦY LỢI
ĐƯỜNG NHỰA HIỆN TRẠNG
ĐƯỜNG DALE HIỆN TRẠNG
ĐƯỜNG QUY HOẠCH

CƠ QUAN PHÊ DUYỆT:
UBND HUYỆN LONG PHÚ

KÈM THEO QUYẾT ĐỊNH SỐ.....NGÀY.....THÁNG.....NĂM 2022

CƠ QUAN THẨM ĐỊNH:
PHÒNG KINH TẾ VÀ HẠ TẦNG HUYỆN LONG PHÚ

KÈM THEO CÔNG VĂN SỐ.....NGÀY.....THÁNG.....NĂM 2022

CƠ QUAN TỔ CHỨC LẬP:
UBND XÃ TÂN HƯNG

KÈM THEO TỜ TRÌNH SỐ.....NGÀY.....THÁNG.....NĂM 2022

CÔNG TRÌNH - ĐỊA ĐIỂM:
ĐIỀU CHỈNH QUY HOẠCH CHUNG
XÃ TÂN HƯNG, HUYỆN LONG PHÚ, TỈNH SÓC TRĂNG

TÊN BẢN VẼ
BẢN ĐỒ QUY HOẠCH HỆ THỐNG HẠ TẦNG KỸ THUẬT VÀ MÔI TRƯ HẠ TẦNG PHỤC VỤ SẢN XUẤT

BẢN VẼ: 02/08	GIỜ:	TỶ LỆ 1/10.000	NĂM 2022
THỂ HIỆN	Ths. LÝ THANH TRUNG		
THIẾT KẾ	Kts. HỒ MINH MẪN		
CHỦ NHIỆM	Ths. THÁI CHÍ CƯỜNG		
CHỦ TRÌ	Ths. THÁI CHÍ CƯỜNG		

GIÁM ĐỐC ĐƠN VỊ THIẾT KẾ:

Ths. VÕ TUẤN KIỆT

SỞ XÂY DỰNG TỈNH SÓC TRĂNG
TRUNG TÂM QUY HOẠCH XÂY DỰNG
ĐỊA CHỈ: 15, CHÂU VĂN TIẾP, P5, TP.ST| TEL: 02993.820.827 FAX: 02993.820