ĐIỀU CHỈNH QUY HOẠCH CHUNG XÃ LONG PHÚ, HUYỆN LONG PHÚ, TỈNH SÓC TRĂNG

BẢN ĐỒ QUY HOẠCH HỆ THỐNG HẠ TẦNG KỸ THUẬT VÀ MÔI TRƯỜNG, HẠ TẦNG PHỤC VỤ SẢN XUẤT

TỶ LỆ 1/10.000

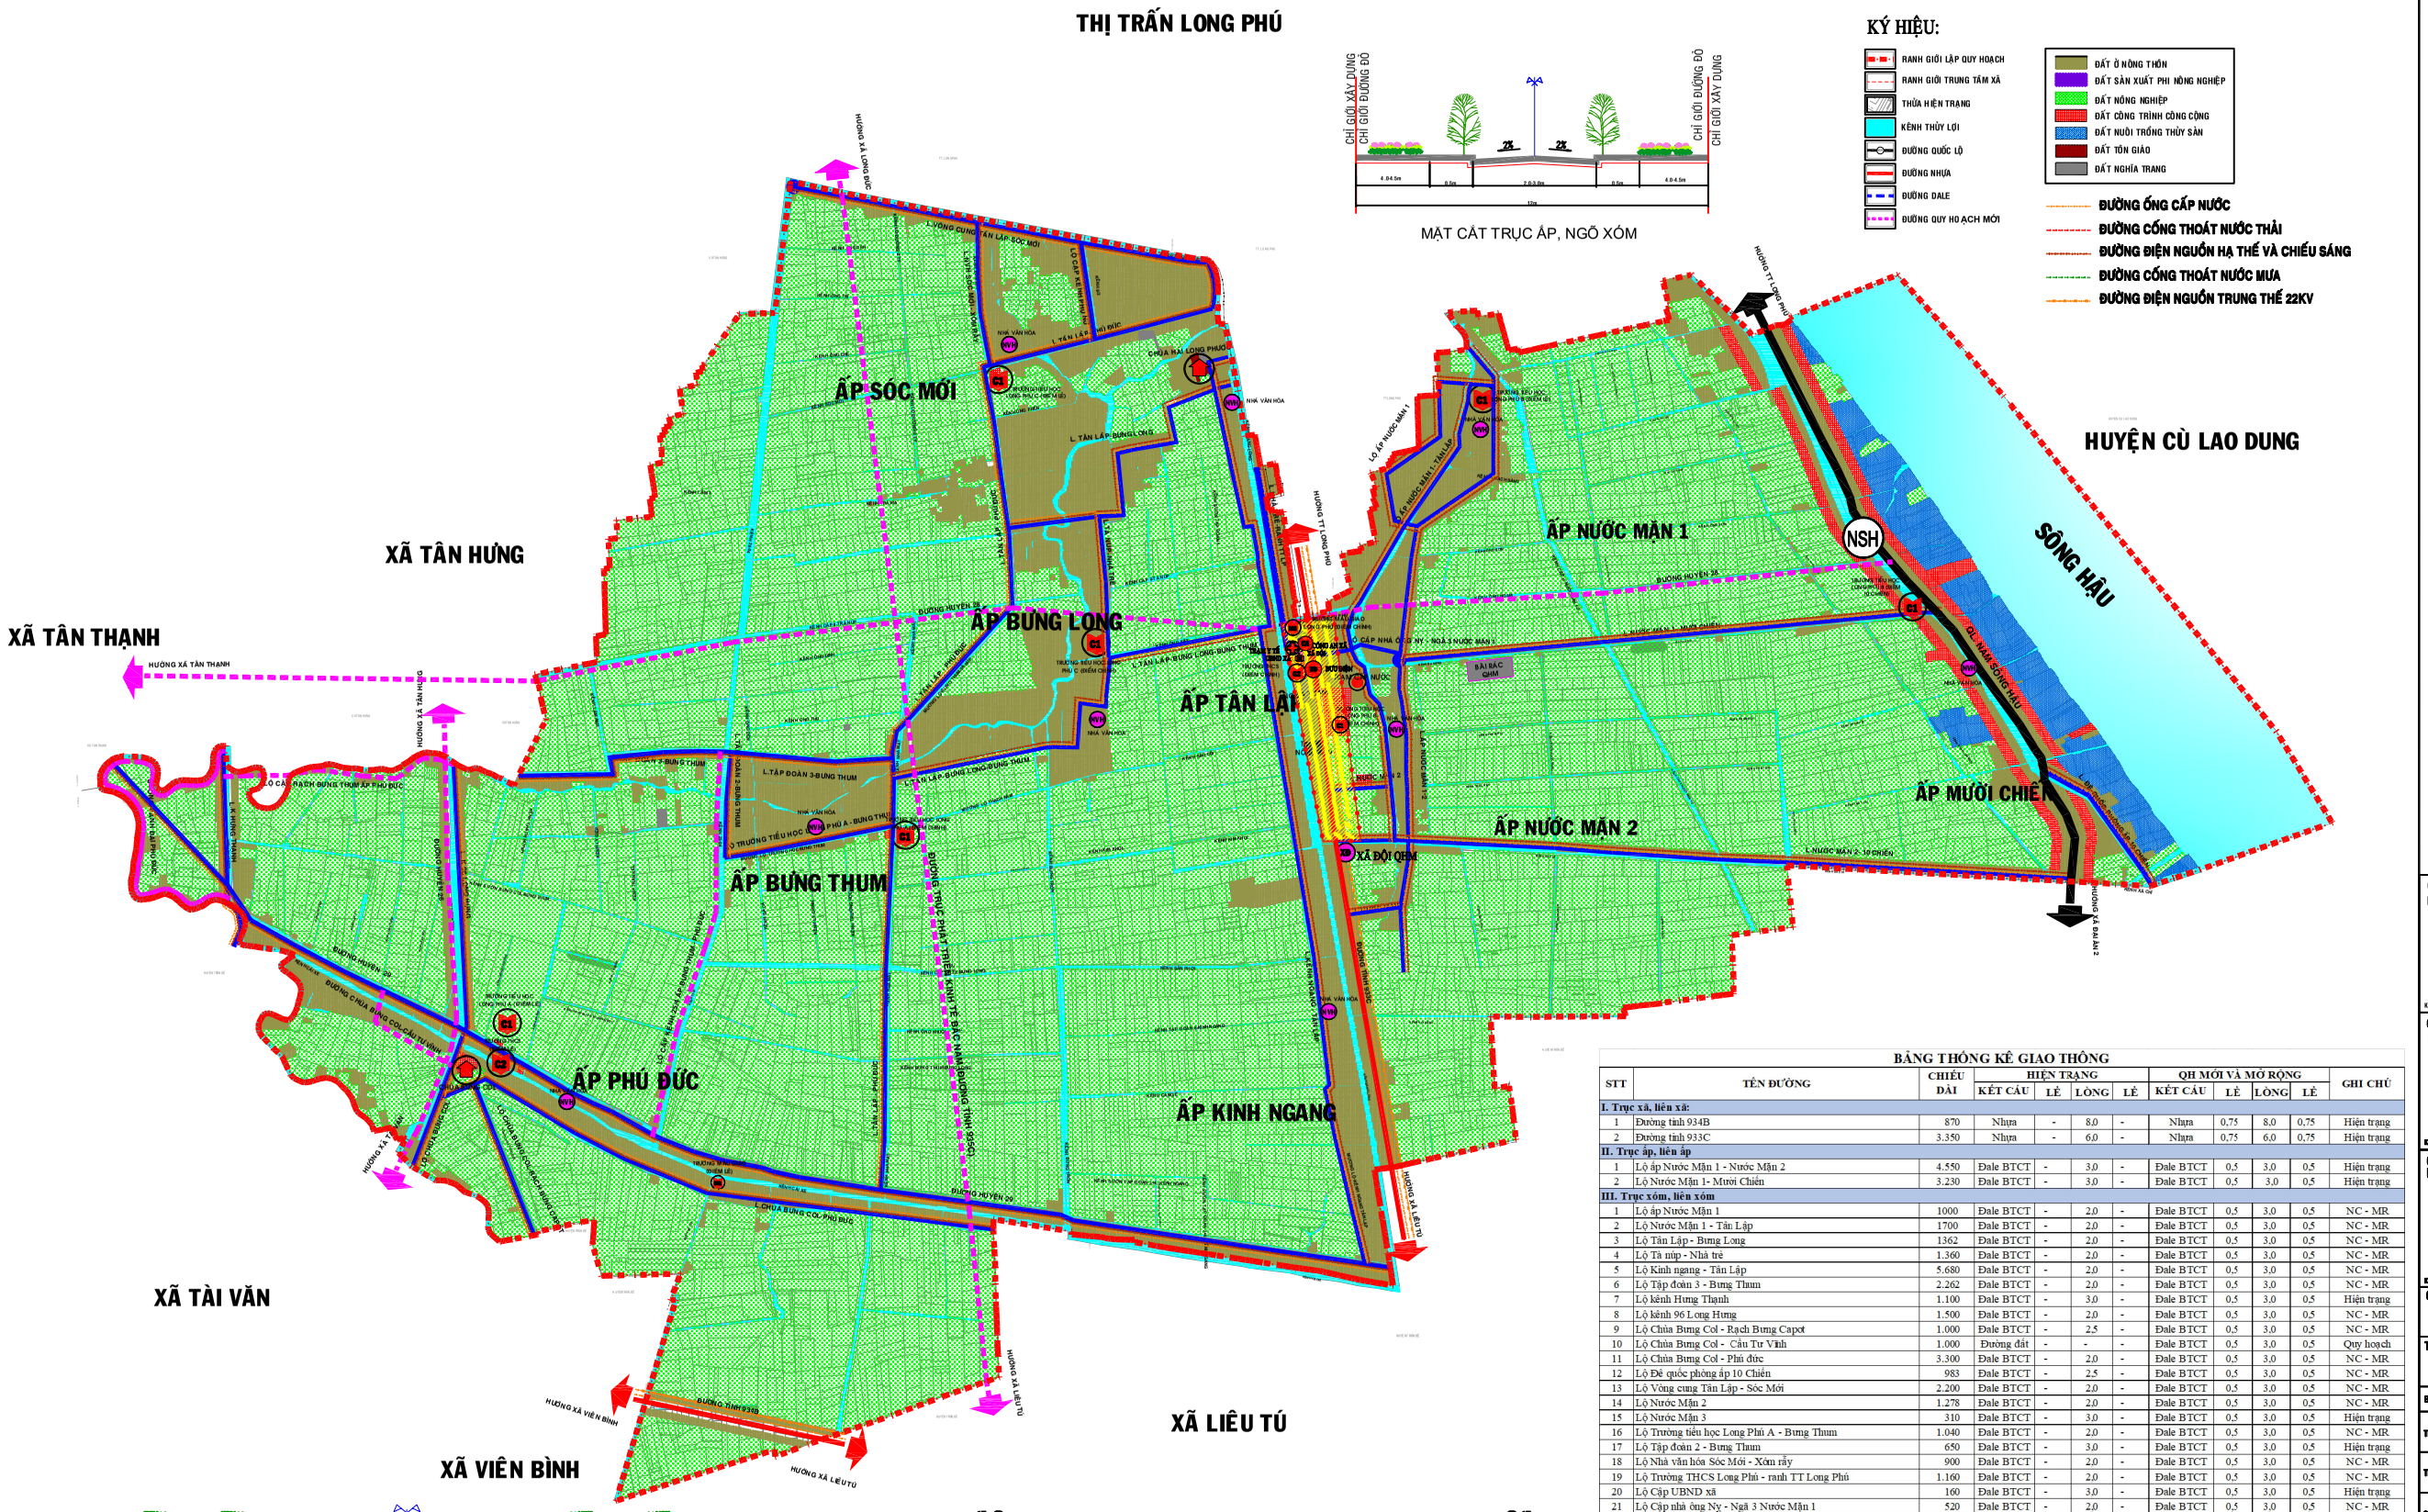

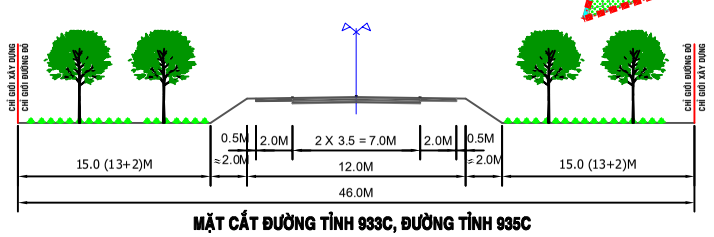

MẶT CẮT ĐƯỜNG TỈNH 933C, ĐƯỜNG TỈNH 935C

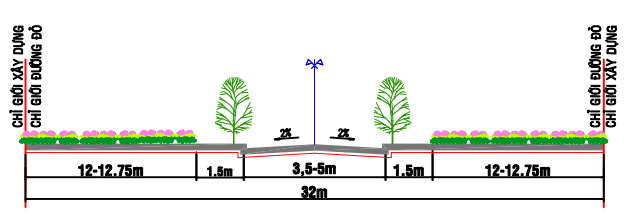

MẶT CẮT ĐƯỜNG HUYỆN 26, ĐƯỜNG HUYỆN 28, ĐƯỜNG HUYỆN 29

BẢNG THỐNG KÊ GIAO THÔNG

STT	TÊN ĐƯỜNG	CHIỀU DÀI	HIỆN TRẠNG				QH MỚI VÀ MỞ RỘNG				GHI CHÚ
			KẾT CẤU	LỀ	LÒNG	LỀ	KẾT CẤU	LỀ	LÒNG	LỀ	
I. Trục xã, liên xã:											
1	Đường tỉnh 934B	870	Nhựa	-	8,0	-	Nhựa	0,75	8,0	0,75	Hiện trạng
2	Đường tỉnh 933C	3.350	Nhựa	-	6,0	-	Nhựa	0,75	6,0	0,75	Hiện trạng
II. Trục ấp, liên ấp											
1	Lộ ấp Nước Mặn 1 - Nước Mặn 2	4.550	Đale BTCT	-	3,0	-	Đale BTCT	0,5	3,0	0,5	Hiện trạng
2	Lộ Nước Mặn 1- Mười Chiến	3.230	Đale BTCT	-	3,0	-	Đale BTCT	0,5	3,0	0,5	Hiện trạng
III. Trục xóm, liên xóm											
1	Lộ ấp Nước Mặn 1	1000	Đale BTCT	-	2,0	-	Đale BTCT	0,5	3,0	0,5	NC - MR
2	Lộ Nước Mặn 1 - Tân Lập	1700	Đale BTCT	-	2,0	-	Đale BTCT	0,5	3,0	0,5	NC - MR
3	Lộ Tân Lập - Bưng Long	1362	Đale BTCT	-	2,0	-	Đale BTCT	0,5	3,0	0,5	NC - MR
4	Lộ Tà tiêp - Nhà tre	1.360	Đale BTCT	-	2,0	-	Đale BTCT	0,5	3,0	0,5	NC - MR
5	Lộ Kinh ngang - Tân Lập	5.680	Đale BTCT	-	2,0	-	Đale BTCT	0,5	3,0	0,5	NC - MR
6	Lộ Tập đoàn 3 - Bưng Thum	2.262	Đale BTCT	-	2,0	-	Đale BTCT	0,5	3,0	0,5	NC - MR
7	Lộ kênh Hưng Thanh	1.100	Đale BTCT	-	3,0	-	Đale BTCT	0,5	3,0	0,5	Hiện trạng
8	Lộ kênh 96 Long Hưng	1.500	Đale BTCT	-	2,0	-	Đale BTCT	0,5	3,0	0,5	NC - MR
9	Lộ Chùa Bưng Col - Rạch Bưng Capot	1.000	Đale BTCT	-	2,5	-	Đale BTCT	0,5	3,0	0,5	NC - MR
10	Lộ Chùa Bưng Col - Cầu Tư Vĩnh	1.000	Đường đất	-	-	-	Đale BTCT	0,5	3,0	0,5	Quy hoạch
11	Lộ Chùa Bưng Col - Phú đức	3.300	Đale BTCT	-	2,0	-	Đale BTCT	0,5	3,0	0,5	NC - MR
12	Lộ Đê quốc phòng ấp 10 Chiến	983	Đale BTCT	-	2,5	-	Đale BTCT	0,5	3,0	0,5	NC - MR
13	Lộ Vòng cung Tân Lập - Sóc Mới	2.200	Đale BTCT	-	2,0	-	Đale BTCT	0,5	3,0	0,5	NC - MR
14	Lộ Nước Mặn 2	1.278	Đale BTCT	-	2,0	-	Đale BTCT	0,5	3,0	0,5	NC - MR
15	Lộ Nước Mặn 3	310	Đale BTCT	-	3,0	-	Đale BTCT	0,5	3,0	0,5	Hiện trạng
16	Lộ Trường tiểu học Long Phú A - Bưng Thum	1.040	Đale BTCT	-	2,0	-	Đale BTCT	0,5	3,0	0,5	NC - MR
17	Lộ Tập đoàn 2 - Bưng Thum	650	Đale BTCT	-	3,0	-	Đale BTCT	0,5	3,0	0,5	Hiện trạng
18	Lộ Nhà văn hóa Sóc Mới - Xóm rẫy	900	Đale BTCT	-	2,0	-	Đale BTCT	0,5	3,0	0,5	NC - MR
19	Lộ Trường THCS Long Phú - ranh TT Long Phú	1.160	Đale BTCT	-	2,0	-	Đale BTCT	0,5	3,0	0,5	NC - MR
20	Lộ Cặp UBND xã	160	Đale BTCT	-	3,0	-	Đale BTCT	0,5	3,0	0,5	Hiện trạng
21	Lộ Cặp nhà ông Ny - Ngã 3 Nước Mặn 1	520	Đale BTCT	-	2,0	-	Đale BTCT	0,5	3,0	0,5	NC - MR
22	Lộ Chùa Bưng Col	800	Đale BTCT	-	3,0	-	Đale BTCT	0,5	3,0	0,5	Hiện trạng
23	Lộ Cặp Kênh Phụ Nữ	600	Đale BTCT	-	2,0	-	Đale BTCT	0,5	3,0	0,5	NC - MR
24	Lộ Vành đai - Phú Đức	2.500	Đường đất	-	-	-	Đale BTCT	0,5	3,0	0,5	Quy hoạch
25	Lộ Tân lập-Phú Đức	6.543	Đale BTCT	-	1,5-2	-	Đale BTCT	0,5	3,5	0,5	NC - MR
26	Lộ cặp kênh 25/4 ấp Bưng Thum - Phú Đức	2.300	Đường đất		-		Đale BTCT	0,5	3,0	0,5	Quy hoạch
27	Lộ cặp rạch Bưng Thum ấp Phú Đức	1.323	Đường đất	-	-	-	Đale BTCT	0,5	3,0	0,5	Quy hoạch
28	Lộ Tân Lập - Bưng Long- Bưng Thum	2.930	Đale BTCT	-	2,0	-	Đale BTCT	0,5	3,0	0,5	NC - MR
IV. Trục chính nội đồng											
1	Lộ Nước mặn 2 -Mười Chiến	5.300	Đale BTCT	-	3	-	Đale BTCT	0,5	3	0,5	Hiện trạng
V. Đường Quốc lộ											
1	Quốc lộ Nam Sông Hậu	4.400	Nhựa	-	6	-	Nhựa	-	6	-	Hiện trạng
VI. Đường tỉnh											
1	Đường tỉnh 935C	6.218	Đường đất	-	-	-	Nhựa	-	6	-	Quy hoạch
VII. Đường huyện											
1	Đường huyện 29	7.800	Đale BTCT	-	2	-	Nhựa	-	3,5	-	NC - MR
2	Đường huyện 26	2.300	Đường đất	-	-	-	Nhựa	-	3,5	-	Quy hoạch
3	Đường huyện 28	8.500	Đường đất	-	-	-	Nhựa	-	3,5	-	Quy hoạch

B

0 20 100 200 300

GHI CHÚ:

- UBND XÃ
- BƯU ĐIỆN
- TRƯỜNG MẪU GIÁO
- TRƯỜNG TIỂU HỌC
- TRƯỜNG THCS
- TRẠM Y TẾ XÃ, ẤP
- ĐÌNH, CHÙA
- NHÀ VĂN HÓA + TDTT
- NGHĨA TRANG
- CÔNG AN XÃ
- XÃ ĐỘI
- BÃI RÁC

CƠ QUAN PHÊ DUYỆT:
UBND HUYỆN LONG PHÚ

KÈM THEO QUYẾT ĐỊNH SỐ.....NGÀY.....THÁNG.....NĂM 202 2

CƠ QUAN THẨM ĐỊNH:
PHÒNG KINH TẾ VÀ HẠ TẦNG HUYỆN LONG PHÚ

KÈM THEO CÔNG VĂN SỐ.....NGÀY.....THÁNG.....NĂM 2022

CHỦ ĐẦU TƯ:
UBND XÃ LONG PHÚ

KÈM THEO TỜ TRÌNH SỐ.....NGÀY.....THÁNG.....NĂM 2022

CÔNG TRÌNH - ĐỊA ĐIỂM:
ĐIỀU CHỈNH QUY HOẠCH CHUNG XÃ LONG PHÚ, HUYỆN LONG PHÚ, TỈNH SÓC TRĂNG

TÊN BẢN VẼ
BẢN ĐỒ QUY HOẠCH HỆ THỐNG HẠ TẦNG KỸ THUẬT VÀ MÔI TRƯỜNG, HẠ TẦNG PHỤC VỤ SẢN XUẤT

BẢN VẼ: QH-05	GHÉP: A0	TỶ LỆ: 1/10.000	NGÀY: /2022
THỂ HIỆN	KTS. NGUYỄN KHÁNH THI		
THIẾT KẾ	KTS. HỒ MINH MẪN		
CHỦ NHIỆM	Th.S THÁI CHÍ CƯỜNG		
CHỦ TRÌ	Th.S THÁI CHÍ CƯỜNG		

GIÁM ĐỐC ĐƠN VỊ THIẾT KẾ:

Th.S VÕ TUẤN KIỆT

SỞ XÂY DỰNG TỈNH SÓC TRĂNG
TRUNG TÂM QUY HOẠCH XÂY DỰNG
ĐỊA CHỈ: 12, CHÂU VĂN THẾP, P2, TP.ST.TEL : 02993.620.072 FAX : 02993.620004