


HUYỆN MỸ TÚ - TỈNH SÓC TRĂNG
ĐIỀU CHỈNH QUY HOẠCH CHUNG THỊ TRẤN HUỲNH HỮU NGHĨA ĐẾN NĂM 2035
BẢN ĐỒ HIỆN TRẠNG HỆ THỐNG HẠ TẦNG KỸ THUẬT TỔNG HỢP

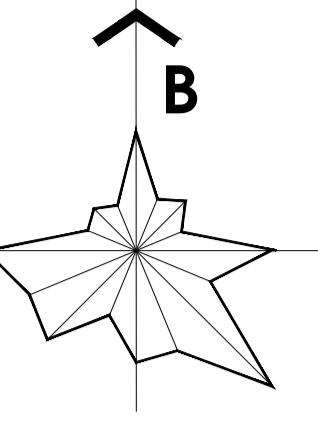


KÝ HIỆU:

ĐẤT NHÔM NHÀ Ở
ĐẤT HỘN HỢP NHÔM NHÀ Ở VÀ DỊCH VỤ
ĐẤT TRƯỜNG THPT
ĐẤT TRƯỜNG THCS, TH, MG
ĐẤT DỊCH VỤ - CÔNG CỘNG ĐÔ THỊ
ĐẤT CƠ QUAN, TRU SỞ CẤP ĐÔ THỊ
ĐẤT HÀ TẦNG KỸ THUẬT CẤP ĐÔ THỊ
ĐẤT TRU SỞ CƠ QUAN NGOÀI ĐÔ THỊ
ĐẤT TRUNG TÂM Y TẾ
ĐẤT TRUNG TÂM VĂN HÓA, TDTT
ĐẤT TÔN GIÁO
ĐẤT AN NINH
ĐẤT QUỐC PHÒNG
ĐẤT HÀ TẦNG KỸ THUẬT NGOÀI ĐÔ THỊ
ĐẤT TRỒNG LÚA NƯỚC
ĐẤT TRỒNG CÂY HÀNG NĂM
ĐẤT NÔNG NGHIỆP KHÁC
SÔNG, KÊNH, RẠCH
RẠNH QUY HOẠCH
TRẠM CẤP NƯỚC HIỆN HỮU
Q = 1.000 M3/NG.Đ
CÔNG SUẤT CẤP NƯỚC
ỐNG CẤP NƯỚC HIỆN HỮU
CÔNG THOÁT NƯỚC HIỆN HỮU
NGHĨA TRANG
TUYẾN 22KV HIỆN HỮU
TUYẾN CẤP THÔNG TIN
TỔNG ĐÀI BƯU ĐIỆN HIỆN HỮU
TRẠM BIỂN THÉ 110/22KV HIỆN HỮU

THUYẾT MINH TÓM TẮT:

1. CẤP NƯỚC:
 - THỊ TRẤN HIỆN CÓ 01 TRẠM CẤP NƯỚC VỚI CÔNG SUẤT $Q = 1.000 \text{ M}^3/\text{NG.Đ}$, VỀ CƠ BẢN CUNG CẤP CHO KHU VỰC DÂN CƯ Ở TRUNG TÂM THỊ TRẤN.
 - CÁC KHU VỰC VÙNG VEN, NƯỚC SINH HOẠT ĐƯỢC NGƯỜI DÂN KHAI THÁC CHỦ YẾU BẰNG CÁC GIẾNG KHOAN, CHẤT LƯỢNG NƯỚC ĐÁP ỨNG ĐƯỢC NHU CẦU SỬ DỤNG.
2. THOÁT NƯỚC THẢI:
 - THOÁT NƯỚC THẢI CHƯA ĐƯỢC ĐẦU TƯ, CÁC HỘ DÂN CHỦ YẾU SỬ DỤNG BỀ TỰ HOẠI TẠI CÔNG TRÌNH ĐỀ XỬ LÝ TẠI CHỖ, SAU ĐÓ THOÁT RA MÔI TRƯỜNG TỰ NHIÊN.
3. CHẤT THẢI RÁN:
 - RÁC THẢI SINH HOẠT ĐƯỢC TẬP KẾT VỀ BÃI RÁC TẠI ẤP TÂN HÒA B, XÃ LONG HƯNG.
 - KHU VỰC VÙNG VEN, RÁC THẢI CHỦ YẾU ĐƯỢC NGƯỜI DÂN THU GOM, XỬ LÝ BẰNG PHƯƠNG PHÁP ĐÓT VÀ CHÔN LÁP TẠI VƯỜN NHÀ
4. NGHĨA TRANG:
 - TRÊN ĐỊA BẢN XÃ CHƯA CÓ NGHĨA TRANG XÂY DỰNG THEO QUY HOẠCH,
 - CÁC KHU NGHĨA ĐỊA HIỆN HỮU NÀM PHÂN TÁN XUNG QUANH THỊ TRẤN.
5. CẤP ĐIỆN - THÔNG TIN:
 - NGUỒN ĐIỆN CẤP CHO THỊ TRẤN HUỲNH HỮU NGHĨA LÀ CÁC TUYẾN TRUNG THẾ 22KV CHÍNH ĐI TRÊN CÁC TUYẾN ĐƯỜNG: ĐT.939, ĐT.940, CÁC TUYẾN TRUNG THẾ 22KV NÀY TỪ TRẠM BIỂN ÁP MỸ TÚ 110/22KV-1X40MVA HIỆN HỮU CẤP ĐIỆN.
 - TRÊN ĐỊA BẢN THỊ TRẤN CÓ BƯU CỤC CẤP 2.

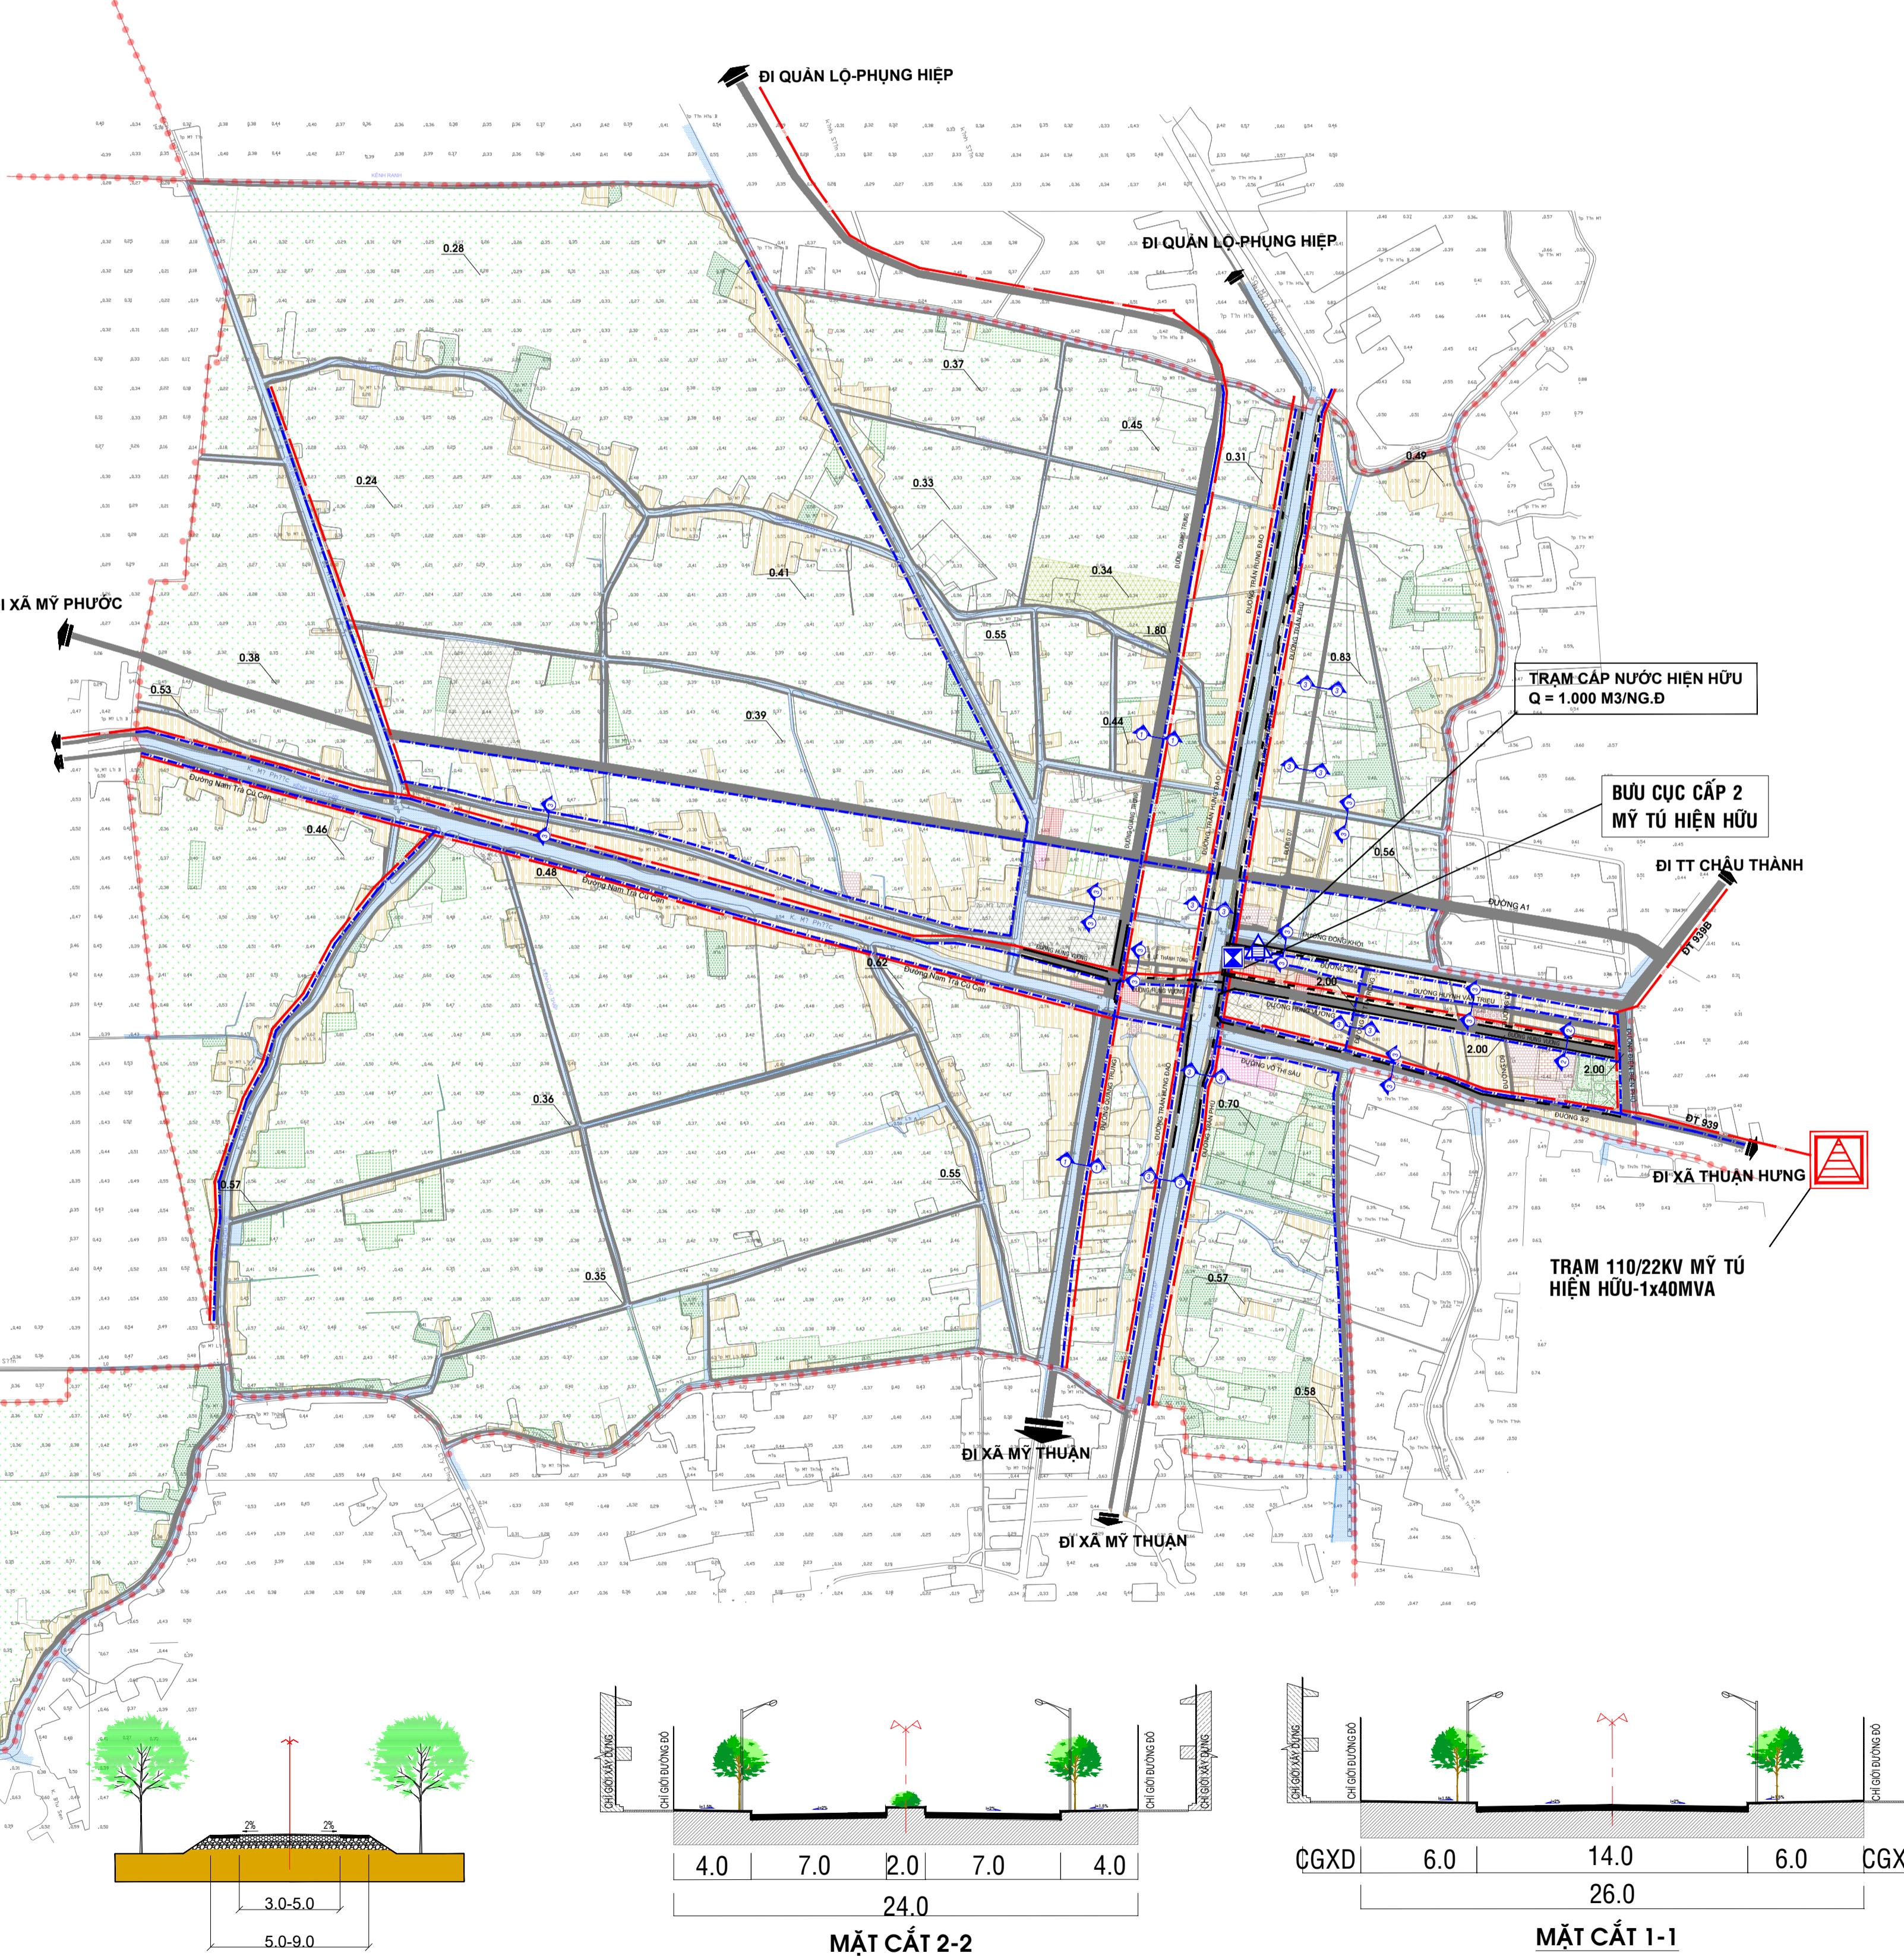

CƠ QUAN PHÊ DUYỆT	ỦY QUAN NHẢN DÂN TỈNH SÓC TRĂNG
KÈM THEO QUYẾT ĐỊNH SỐ NGÀY ... THÁNG ... NĂM 2024
CƠ QUAN THAM ĐỊNH	SƠ XÂY DỰNG TỈNH SÓC TRĂNG
KÈM THEO BÁO CÁO SỐ NGÀY ... THÁNG ... NĂM 2024
CƠ QUAN TRỊNH DUYỆT	ỦY BAN NHÂN DÂN HUYỆN MỸ TÚ
KÈM THEO TỔ TRÌNH SỐ NGÀY ... THÁNG ... NĂM 2024
CƠ QUAN LẬP QUY HOẠCH	ỦY BAN NHÂN DÂN HUYỆN MỸ TÚ
KÈM THEO TỔ TRÌNH SỐ NGÀY ... THÁNG ... NĂM 2024
CÔNG TRÌNH - ĐỊA DIỂM	ĐIỀU CHỈNH QUY HOẠCH CHUNG THỊ TRẤN HUỲNH HỮU NGHĨA HUYỆN MỸ TÚ - TỈNH SÓC TRĂNG ĐẾN NĂM 2035
TÊN BẢN VẼ:	BẢN ĐỒ HIỆN TRẠNG HỆ THỐNG HẠ TẦNG KỸ THUẬT TỔNG HỢP
BẢN VẼ: QH-	GHÉP: 1xA0
THIẾT KẾ	TL: 1/5000
CHỦ TRỊ	ThS. NGUYỄN VĂN HẠNH
CHỦ NHIỆM	ThS. LÝ TAI LỰC
QL KỸ THUẬT	ThS. NGUYỄN NGỌC TÚ
GIÁM ĐỐC	ThS. KTS. TRẦN QUỐC HƯNG
ThS.KS. NGUYỄN XUÂN HÀ	
CÔNG TY CP TƯ VẤN QHXD & HTĐT HOÀNG AN	
Trụ sở: 402 Nguyễn Kiem, Phường 3, Quận Phú Nhuận, TP. HCM	
Website: www.hoangjsc.com Tel: 028 3995 8083	