



HUYỆN MỸ TÚ - TỈNH SÓC TRĂNG  
ĐIỀU CHỈNH QUY HOẠCH CHUNG THỊ TRẤN HUỲNH HỮU NGHĨA ĐẾN NĂM 2035  
BẢN ĐỒ QUY HOẠCH SỬ DỤNG ĐẤT ĐÔ THỊ THEO CÁC GIAI ĐOẠN

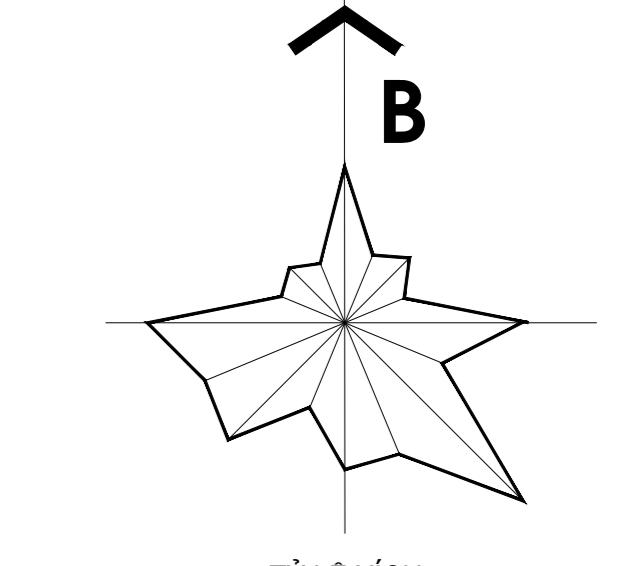

KÝ HIỆU:	
Hiện hữu	GD 2030
ĐẤT NHÔM NHÀ Ở	GD 2035
ĐẤT HỘ HỢP NHÔM NHÀ Ở VÀ DỊCH VỤ	
ĐẤT TRƯỜNG THPT	
ĐẤT TRƯỜNG THCS, TH, MG	
ĐẤT DỊCH VỤ - CÔNG CÔNG DÒ THỊ	
ĐẤT CƠ QUAN, TRÙ SỞ CẤP ĐÔ THỊ	
ĐẤT CÂY XANH CẤP ĐÔ THỊ	
ĐẤT HÀ TẦNG KỸ THUẬT CẤP ĐÔ THỊ	
ĐẤT TRÙ SỞ CƠ QUAN NGOÀI ĐÔ THỊ	
ĐẤT TRUNG TÂM Y TẾ	
ĐẤT TRUNG TÂM VĂN HÓA, TDTT	
ĐẤT CÂY XANH SỬ DỤNG HẠ CHẾ	
ĐẤT TÔN GIÁO	
ĐẤT AN NINH	
ĐẤT QUỐC PHÒNG	
ĐẤT HÀ TẦNG KỸ THUẬT NGOÀI ĐÔ THỊ	
ĐẤT SẢN XUẤT NÔNG NGHIỆP	
KHU VỰC DỰ TRÙ PHÁT TRIỂN	
SÔNG, KÊNH, RẠCH	
CÔNG TRÌNH VĂN HÓA	
CHỢ	
CÔNG TRÌNH Y TẾ	
TRƯỜNG TRUNG HỌC PHỔ THÔNG	
TRƯỜNG TRUNG HỌC CƠ SỞ	
TRƯỜNG TIỂU HỌC	
TRƯỜNG MẦM NON	
RẠNH QUY HOẠCH	
HIỆN TRẠNG, NĂNG CẤP QUY HOẠCH MỚI	
DƯỜNG CAO TỐC	
DƯỜNG TRỰC CHÍNH ĐÔ THỊ, ĐÔI NGOẠI	
DƯỜNG LIÊN KHU VỰC	
DƯỜNG KHU VỰC	
DƯỜNG NỘI BỘ	
DƯỜNG NỘI ĐÔNG	
BẾN XE	
BÃI ĐỖ XE	
CƠ QUAN PHÊ DUYỆT UY BAN NHÂN DÂN TỈNH SÓC TRĂNG	
KÈM THEO QUYẾT ĐỊNH SỐ	NGÀY ... THÁNG ... NĂM 2024
CƠ QUAN THAM ĐỊNH SỞ XÂY DỰNG TỈNH SÓC TRĂNG	
KÈM THEO BÁO CÁO SỐ	NGÀY ... THÁNG ... NĂM 2024
CƠ QUAN TRÌNH DUYỆT UY BAN NHÂN DÂN HUYỆN MỸ TÚ	
KÈM THEO TỜ TRÌNH SỐ	NGÀY ... THÁNG ... NĂM 2024
CƠ QUAN LẬP QUY HOẠCH UY BAN NHÂN DÂN HUYỆN MỸ TÚ	
KÈM THEO TỜ TRÌNH SỐ	NGÀY ... THÁNG ... NĂM 2024
CÔNG TRÌNH - ĐỊA ĐIỂM	
ĐIỀU CHỈNH QUY HOẠCH CHUNG THỊ TRẤN HUỲNH HỮU NGHĨA	
HUYỆN MỸ TÚ - TỈNH SÓC TRĂNG ĐẾN NĂM 2035	
TÊN BẢN VẼ:	
BẢN ĐỒ QUY HOẠCH SỬ DỤNG ĐẤT ĐÔ THỊ THEO CÁC GIAI ĐOẠN	
BẢN VẼ: QH- GHÉP: 1xA0 TL: 1/5000 THÁNG: /2024	
THIẾT KẾ	KTS. NGUYỄN THÀNH TRÍ
CHỦ TRỊ	KTS. NGUYỄN PHƯƠNG THỦY HÀNG
CHỦ NHIỆM	KTS. NGUYỄN NGỌC TÚ
QL KỸ THUẬT	KTS. SÉNG MINH PHUNG
GIÁM ĐỐC	
ThS. KTS. NGUYỄN XUÂN HÀ	
CÔNG TY CP TƯ VẤN QHXD & HTĐT HOÀNG AN	
Trụ sở: 402 Nguyễn Khoa, Phường 3, Quận Phú Nhuận, TP. HCM Website: www.hoanganc.com - Tel: 028 3995 6083	

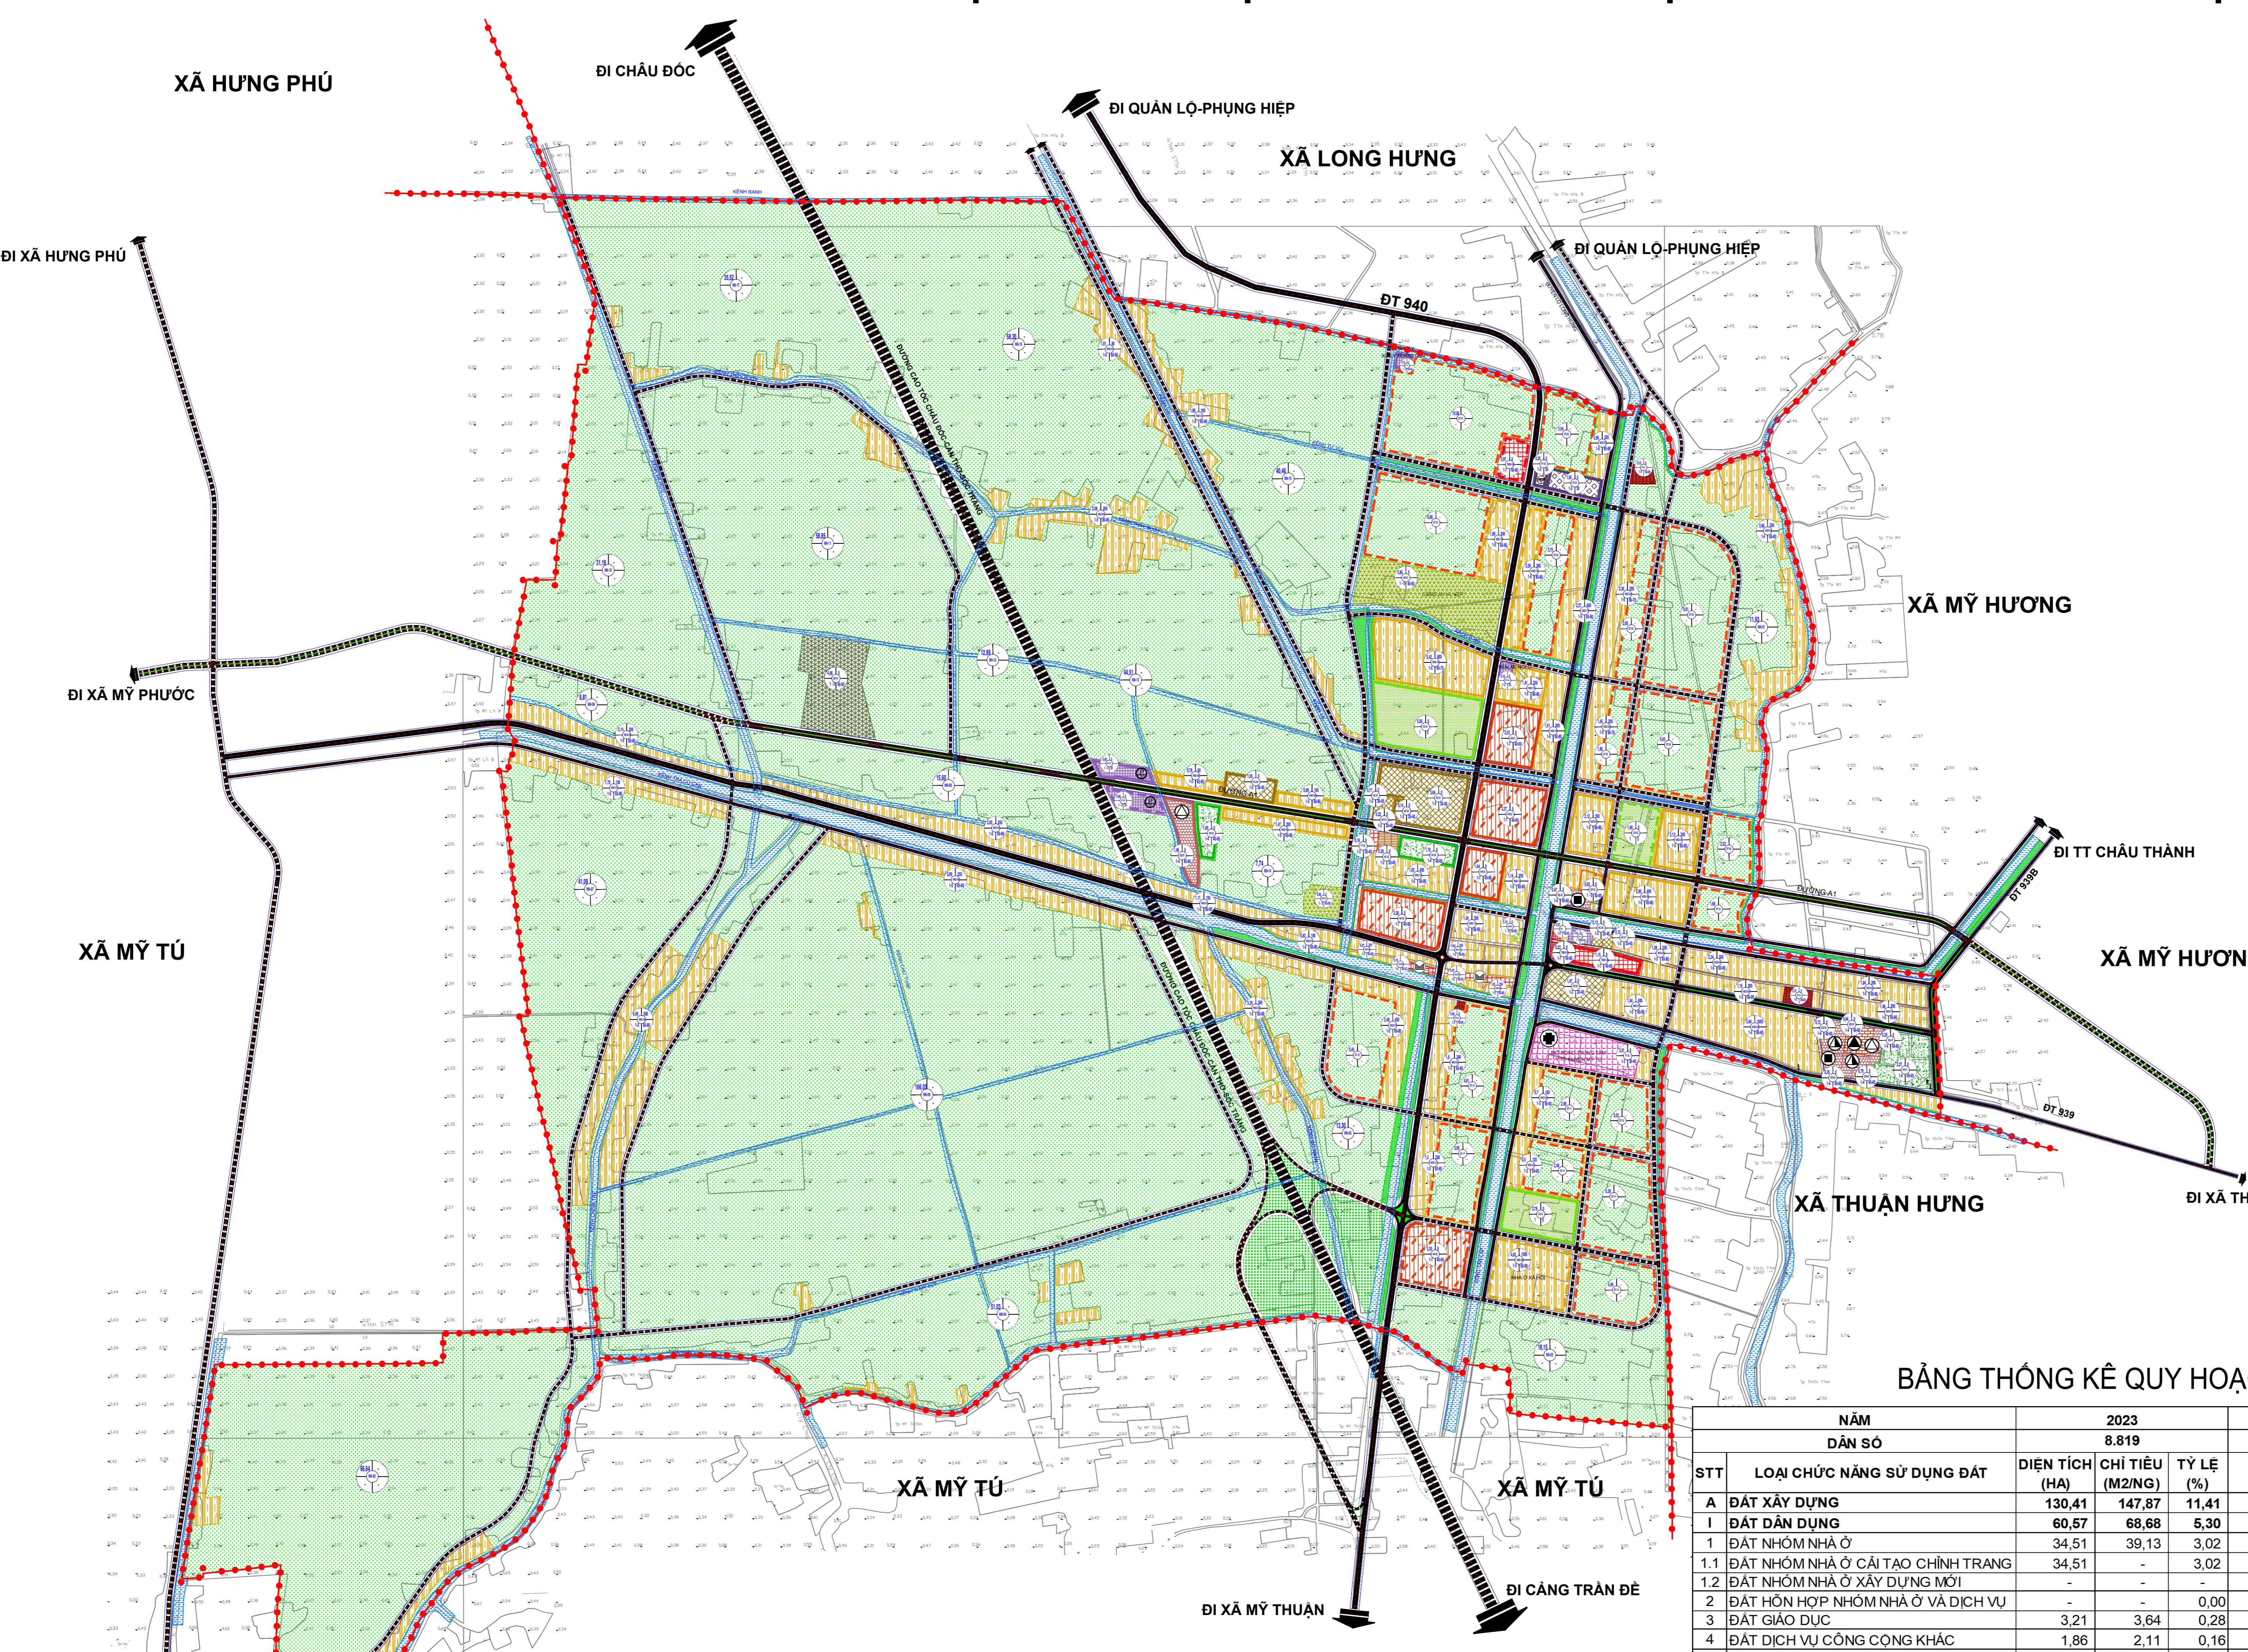

BẢNG THỐNG KÊ QUY HOẠCH SỬ DỤNG ĐẤT

STT	LOẠI CHỨC NĂNG SỬ DỤNG ĐẤT	DIỆN TÍCH (HA)	2023		2030		2035			
			DÂN SỐ	8.819	14.000	16.000				
A	ĐẤT XÂY DỰNG	130,41	147,87	11,41	209,85	149,89	18,36	247,77	154,85	21,68
I	ĐẤT DÂN DỤNG	60,57	68,68	5,30	107,91	77,09	9,44	127,87	79,92	11,19
1	ĐẤT NHÔM NHÀ Ở	34,51	39,13	3,02	55,35	39,54	4,84	66,19	41,37	5,79
1.1	ĐẤT NHÔM NHÀ Ở CẢI TẠO CHỈNH TRANG	34,51	-	3,02	34,51	-	3,02	34,51	-	3,02
2	ĐẤT HỘ HỢP NHÔM NHÀ Ở VÀ DỊCH VỤ	-	-	0,00	9,96	7,11	0,87	14,12	8,83	1,24
3	ĐẤT GIÁO DỤC	3,21	3,64	0,28	4,62	3,30	0,40	4,62	2,89	0,40
4	ĐẤT DỊCH VỤ CÔNG CÔNG DÒ THỊ	1,86	2,11	0,16	3,32	2,37	0,29	4,29	2,68	0,38
5	ĐẤT CƠ QUAN, TRÙ SỞ CẤP ĐÔ THỊ	0,38	0,43	0,03	0,38	0,27	0,03	0,38	0,24	0,03
6	ĐẤT CÂY XANH SỬ DỤNG CÔNG CỘNG	-	-	-	8,77	6,26	0,77	10,36	6,48	0,91
7	GIAO THÔNG ĐÔ THỊ	20,24	22,95	1,77	23,91	17,08	2,09	25,45	15,91	2,23
8	ĐẤT HÀ TẦNG KỸ THUẬT CẤP ĐÔ THỊ	0,37	0,42	0,03	1,60	1,13	0,14	2,46	1,54	0,22
9	ĐẤT CƠ QUAN TRÙ SỞ NGOÀI ĐÔ THỊ	6,69	0,59	0,59	7,14	0,62	0,74	0,62	0,62	0,22
10	ĐẤT TRUNG TÂM Y TẾ	1,58	0,14	0,14	3,01	0,26	0,30	3,01	0,26	0,26
11	ĐẤT TRUNG TÂM VĂN HÓA, TDTT	2,27	0,20	0,20	3,27	0,29	0,37	3,27	0,29	0,29
12	ĐẤT CÂY XANH SỬ DỤNG HẠ CHẾ	-	-	10,84	0,95	18,84	1,65			
13	ĐẤT TÔN GIÁO, TÍN NGƯỠNG	0,81	0,07	0,81	0,07	0,81	0,07	0,81	0,07	0,07
14	ĐẤT AN NINH	5,90	0,52	5,90	0,52	5,90	0,52	5,90	0,52	0,52
15	ĐẤT QUỐC PHÒNG	8,59	0,75	4,99	0,44	4,99	0,44	4,99	0,44	0,44
16	GIAO THÔNG ĐÔ NGOẠI	26,02	2,28	40,75	3,57	43,75	3,83			
17	GIAO THÔNG PHỤC VỤ SẢN XUẤT	17,98	1,57	23,98	2,10	30,94	2,71			
18	ĐẤT HÀ TẦNG KỸ THUẬT NGOÀI ĐÔ THỊ	-	-	1,25	0,11	1,25	0,11	1,25	0,11	0,11
B	ĐẤT KHÁC	1.012,25	88,59	932,81	81,64	894,89	78,32			
19	ĐẤT DỰ TRÙ PHÁT TRIỂN	-	-	-	-	82,74	7,24			
20	ĐẤT SẢN XUẤT NÔNG NGHIỆP	934,58	81,79	855,24	74,85	740,51	64,81			
21	SÔNG, KÊNH, RẠCH	77,67	6,80	77,57	6,79	71,64	6,27			
TỔNG CỘNG		1.142,65	100,00	1.142,65	100,00	1.142,65	100,00	1.142,65	100,00	