
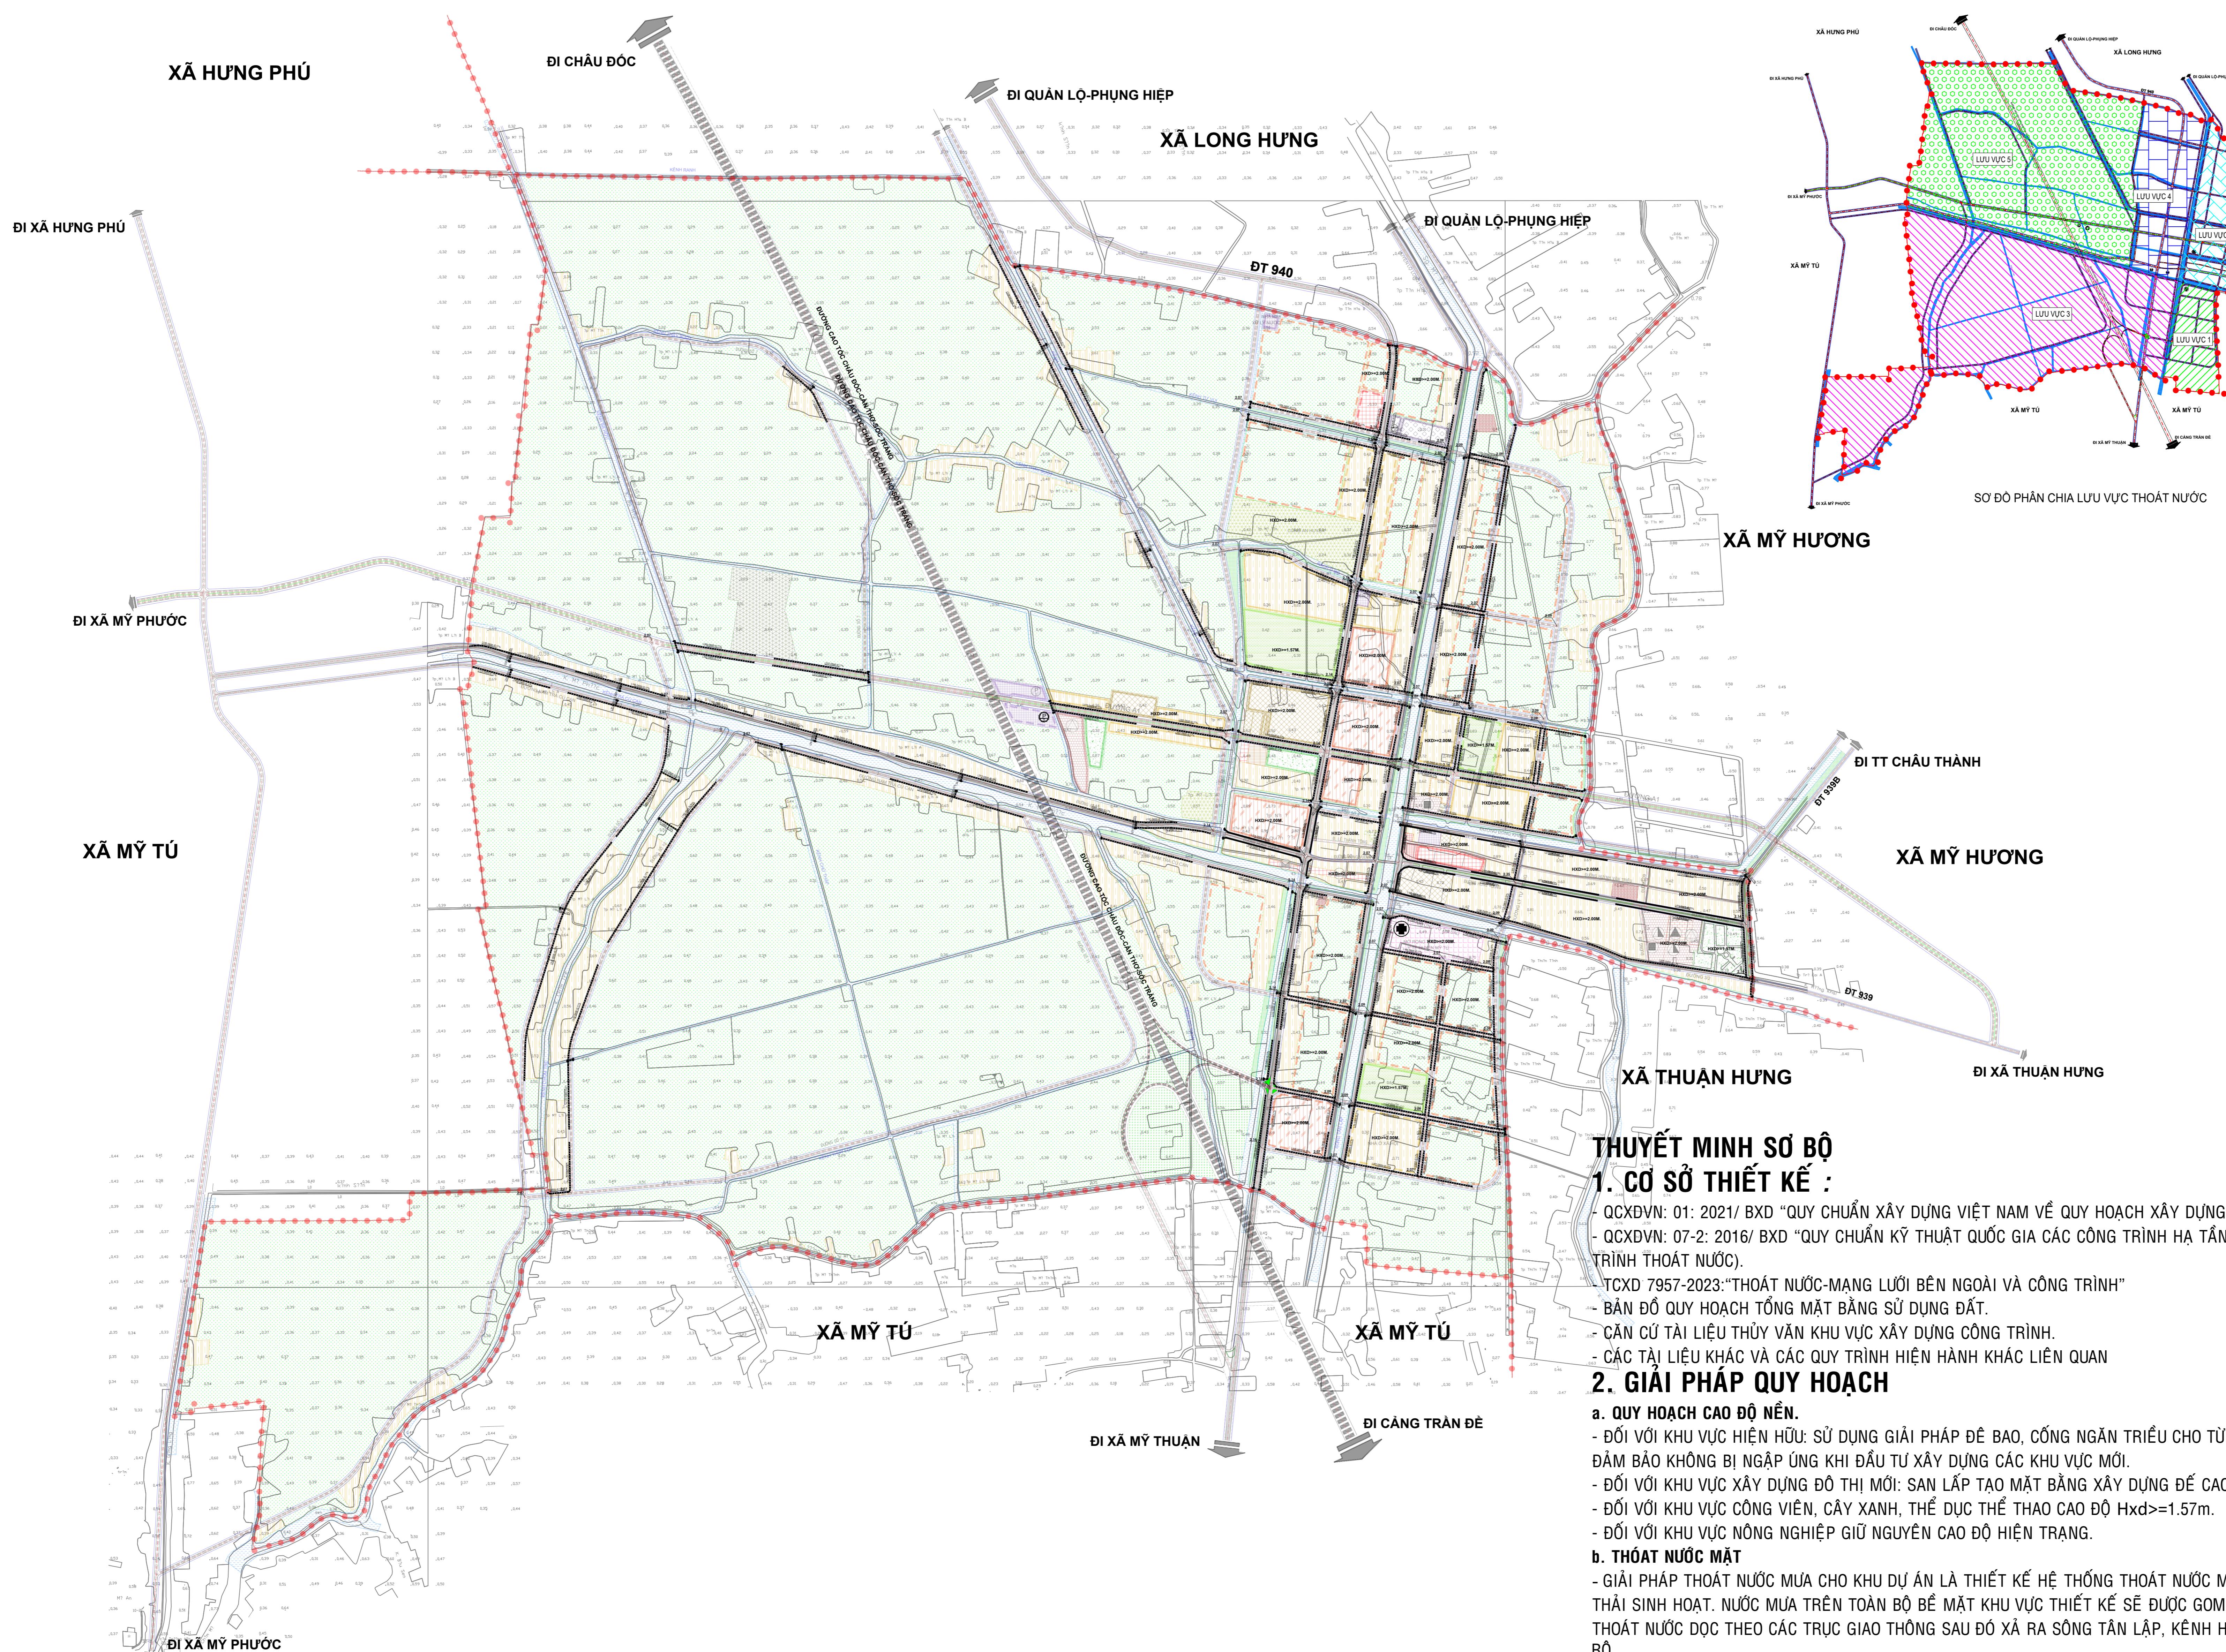


HUYỆN MỸ TÚ - TỈNH SÓC TRĂNG
ĐIỀU CHỈNH QUY HOẠCH CHUNG THỊ TRẤN HUỲNH HỮU NGHĨA ĐẾN NĂM 2035
BẢN ĐỒ QUY HOẠCH CHUẨN BỊ KỸ THUẬT ĐẤT XÂY DỰNG

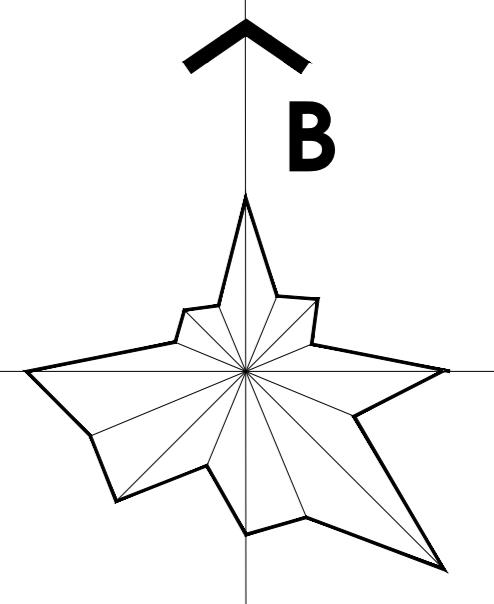

THUYẾT MINH SƠ BỘ

1. CƠ SỞ THIẾT KẾ :

- QCXDVN: 01/ 2021/ BXD "QUY CHUẨN XÂY DỰNG VIỆT NAM VỀ QUY HOẠCH XÂY DỰNG".
- QCXDVN: 07-2: 2016/ BXD "QUY CHUẨN KỸ THUẬT QUỐC GIA CÁC CÔNG TRÌNH HẠ TẦNG KỸ THUẬT - CÔNG TRÌNH THOÁT NƯỚC".
- TCXD 7957-2023: "THOÁT NƯỚC-MANG LƯỚI BÊN NGOÀI VÀ CÔNG TRÌNH"
- BẢN ĐỒ QUY HOẠCH TỔNG MẶT BẰNG SỬ DỤNG ĐẤT.
- CẨN CỨ TÀI LIỆU THỦY VĂN KHU VỰC XÂY DỰNG CÔNG TRÌNH.
- CÁC TÀI LIỆU KHÁC VÀ CÁC QUY TRÌNH HIỆN HÀNH KHÁC LIÊN QUAN

2. GIẢI PHÁP QUY HOẠCH

a. QUY HOẠCH CAO ĐỘ NỀN.

- ĐỐI VỚI KHU VỰC HIỆN HỮU: SỬ DỤNG GIẢI PHÁP ĐÈ BAO, CỐNG NGĂN TRIỀU CHO TỪNG KHU VỰC NHẰM ĐẢM BẢO KHÔNG BỊ NGẮP ỦNG KHI ĐẦU TƯ XÂY DỰNG CÁC KHU VỰC MỚI.
- ĐỐI VỚI KHU VỰC XÂY DỰNG ĐÔ THỊ MỚI: SAN LẤP TẠO MẶT BẰNG XÂY DỰNG ĐẾ CAO ĐỘ $H_{xd} \geq 2.00m$.
- ĐỐI VỚI KHU VỰC CÔNG VIÊN, CÂY XANH, THỂ DỤC THỂ THAO CAO ĐỘ $H_{xd} \geq 1.57m$.
- ĐỐI VỚI KHU VỰC NÔNG NGHIỆP GIỮ NGUYÊN CAO ĐỘ HIỆN TRẠNG.

b. THOÁT NƯỚC MẶT

- GIẢI PHÁP THOÁT NƯỚC MÙA CHO KHU DỰ ÁN LÀ THIẾT KẾ HỆ THỐNG THOÁT NƯỚC MÙA RIÊNG VỚI NƯỚC THẢI SINH HOẠT. NƯỚC MÙA TRÊN TOÀN BỘ BỀ MẶT KHU VỰC THIẾT KẾ SẼ ĐƯỢC GOM VỀ CÁC TUYẾN CỐNG THOÁT NƯỚC DỌC THEO CÁC TRỤC GIAO THÔNG SAU ĐÓ XÃ RA SÔNG TÂN LẬP, KÊNH HẦU, KÊNH 1/5, RẠCH Ô RÔ.....
- CỐNG THOÁT NƯỚC MÙA SỬ DỤNG CỐNG TRÒN BTCT CÓ KHẢ NĂNG CHIU LỰC, KÍCH THƯỚC CỐNG TỪ CỐNG TRÒN D600mm ĐẾN CỐNG TRÒN D1000mm.
- TRONG CÁC KHU VỰC CHÍNH SẼ CHIA THÀNH CÁC LUU VỰC THOÁT NƯỚC NHỎ NHẰM MỤC ĐÍCH THU GOM 100% LƯỢNG NƯỚC MẶT TỪ NƠI PHÁT SINH RA NGUỒN TIẾP NHẬN MỘT CÁCH NHANH NHẤT.
- ĐỘ DỐC ĐẶT CỐNG: TRÊN CƠ SỞ BÁM SÁT ĐỘ DỐC ĐỊA HÌNH THIẾT KẾ TUY NHIÊN VẪN PHẢI ĐẢM BẢO ĐỘ DỐC CỐNG TỐI THIỂU 1/4.
- QUY TRÌNH TÍNH TOÁN THỦY LỰC TUân THEO TIÊU CHUẨN 7957:2023

KÝ HIỆU:

- CÔNG THOÁT MÙA HIỆN TRẠNG, CÁI TẠO
- CÔNG THOÁT MÙA QUY HOẠCH
- CỬA XÃ THOÁT NƯỚC
- HƯỚNG THOÁT NƯỚC
- L254-D1000-10, 10% CHIỀU DÀI (M) - ĐƯỜNG KINH (MM)-ĐỘ DỐC(%)
- RẠNH GIỚI KHU VỰC QUY HOẠCH

CƠ QUAN PHÊ DUYỆT ỦY BAN NHÂN DÂN TỈNH SÓC TRĂNG
KÈM THEO QUYẾT ĐỊNH SỐ NGÀY ... THÁNG ... NĂM 2024
CƠ QUAN THAM ĐỒ SỞ XÂY DỰNG TỈNH SÓC TRĂNG
KÈM THEO BÁO CÁO SỐ NGÀY ... THÁNG ... NĂM 2024
CƠ QUAN TRÌNH DUYỆT ỦY BAN NHÂN DÂN HUYỆN MỸ TÚ
KÈM THEO TỜ TRÌNH SỐ NGÀY ... THÁNG ... NĂM 2024
CƠ QUAN LẬP QUY HOẠCH ỦY BAN NHÂN DÂN HUYỆN MỸ TÚ
KÈM THEO TỜ TRÌNH SỐ NGÀY ... THÁNG ... NĂM 2024
CÔNG TRÌNH - ĐỊA ĐIỂM ĐIỀU CHỈNH QUY HOẠCH CHUNG THỊ TRẤN HUỲNH HỮU NGHĨA HUYỆN MỸ TÚ - TỈNH SÓC TRĂNG ĐẾN NĂM 2035
TÊN BẢN VẼ: BẢN ĐỒ QUY HOẠCH CHUẨN BỊ KỸ THUẬT ĐẤT XÂY DỰNG
BẢN VẼ: QH- GHÉP: 1xA0 TL: 1/5000 THÁNG: /2024
THIẾT KẾ: KS. NGUYỄN VĂN HẠNH
CHỦ TRỊ: KS. LÝ TÀI LỰC
CHỦ NHIỆM: KTS. NGUYỄN NGỌC TÚ
QL KỸ THUẬT: KS. TRẦN QUỐC HƯNG
GIÁM ĐỐC
Ths.KS. NGUYỄN XUÂN HÀ
CÔNG TY CP TƯ VẤN QHXD & HTĐT HOÀNG AN Trụ sở: 402 Nguyễn Khoa Phổ, Phường 3, Quận Phú Nhuận, TP. HCM Website: www.hoanganc.com - Tel: 028 3995 6083