
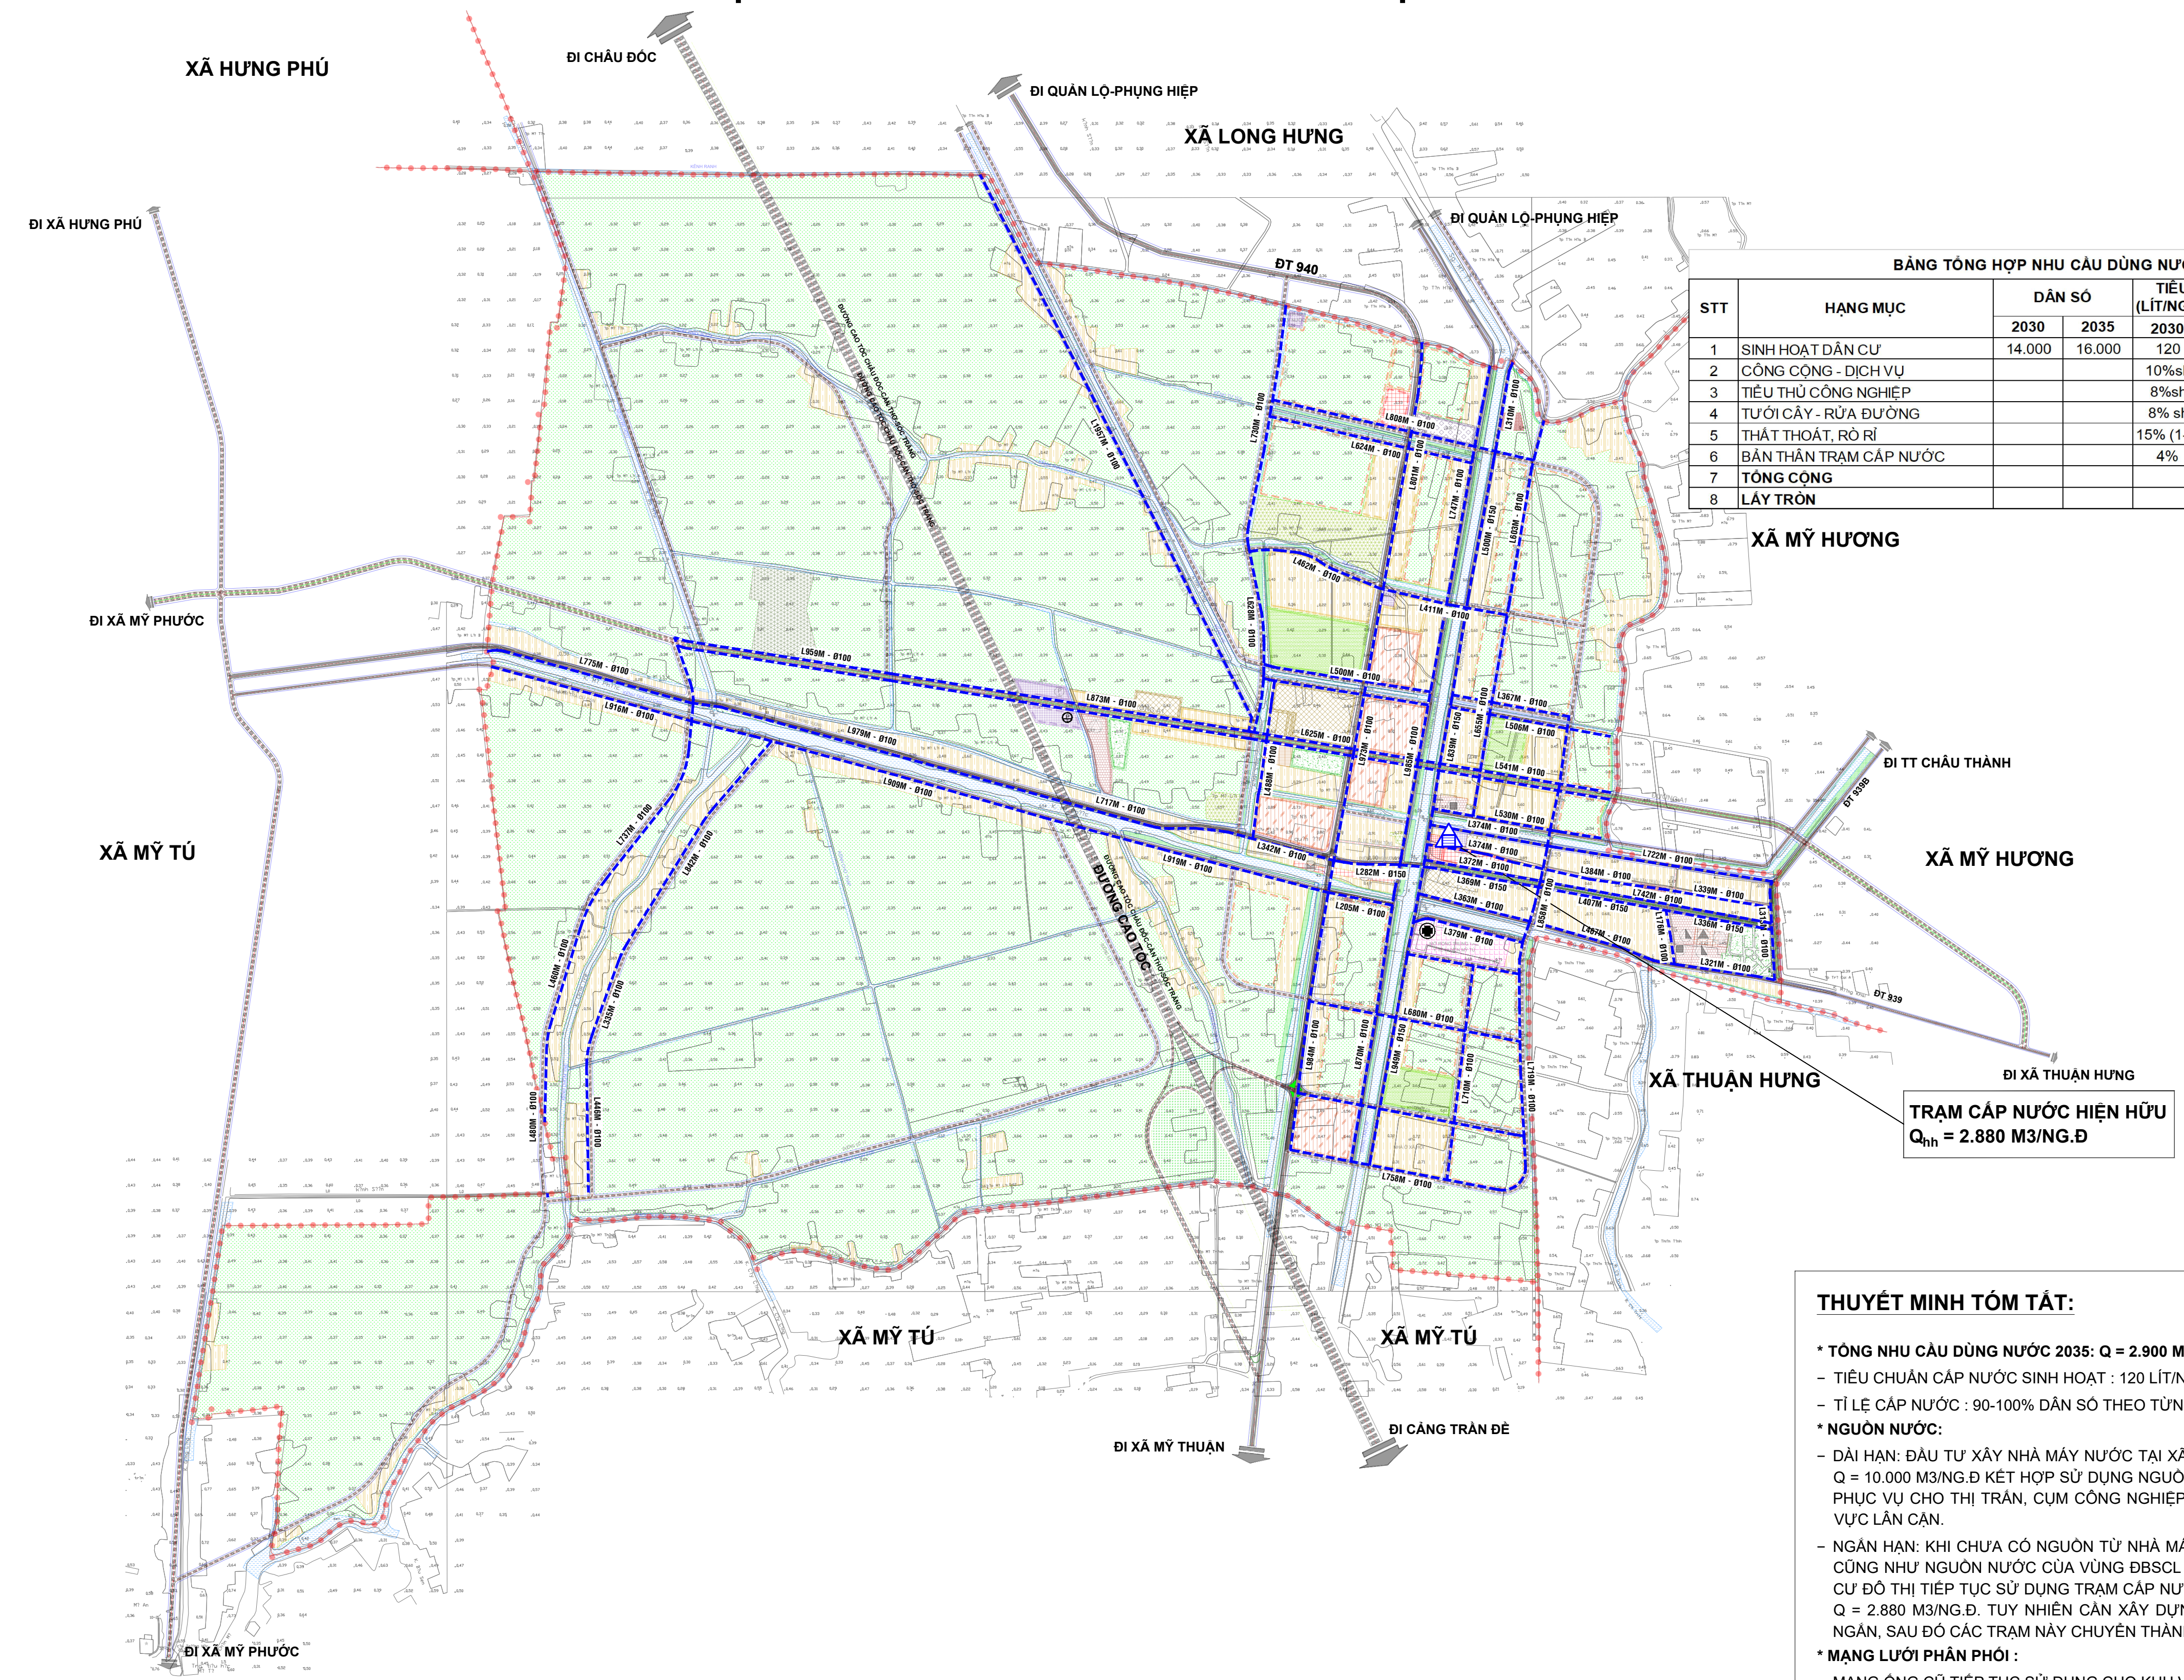


HUYỆN MỸ TÚ - TỈNH SÓC TRĂNG

ĐIỀU CHỈNH QUY HOẠCH CHUNG THỊ TRẤN HUỖNH HỮU NGHĨA ĐẾN NĂM 2035

BẢN ĐỒ ĐỊNH HƯỚNG PHÁT TRIỂN HỆ THỐNG CẤP NƯỚC

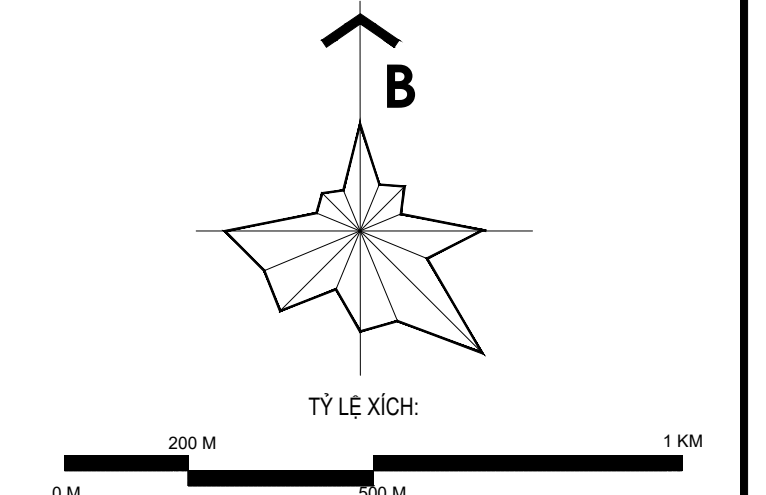

BẢNG TỔNG HỢP NHU CẦU DÙNG NƯỚC

STT	HẠNG MỤC	DÂN SỐ		TIÊU CHUẨN (LÍT/NGƯỜI.NGÀY)		NHU CẦU (M3/NGÀY)	
		2030	2035	2030	2035	2030	2035
1	SINH HOẠT DÂN CƯ	14.000	16.000	120	120	1.680	1.920
2	CÔNG CỘNG - DỊCH VỤ			10%sh	10%sh	168	192
3	TIÊU THỦ CÔNG NGHIỆP			8%sh	8%sh	134	154
4	TƯỚI CÂY - RỬA ĐƯỜNG			8% sh	8% sh	134	154
5	THẤT THOÁT, RỎ RỈ			15% (1-4)	15% (1-4)	318	363
6	BẢN THÂN TRẠM CẤP NƯỚC			4%	4%	97	111
7	TỔNG CỘNG					2.532	2.893
8	LẤY TRÒN					2.600	2.900

- KÍ HIỆU:**
- TRẠM CẤP NƯỚC HIỆN HỮU
 - ỚNG CẤP NƯỚC QUY HOẠCH CHUNG
 - CHIẾU DÀI TUYẾN - ĐƯỜNG KÍNH ỚNG
 - RANH QUY HOẠCH
- $Q_{nh} = 2.880 \text{ M}^3/\text{NG.Đ}$ CÔNG SUẤT CẤP NƯỚC HIỆN HỮU

TRẠM CẤP NƯỚC HIỆN HỮU
 $Q_{nh} = 2.880 \text{ M}^3/\text{NG.Đ}$

THUYẾT MINH TÓM TẮT:

- * **TỔNG NHU CẦU DÙNG NƯỚC 2035: Q = 2.900 M3/NGÀY.ĐÊM.**
- TIÊU CHUẨN CẤP NƯỚC SINH HOẠT : 120 LÍT/NG/NGĐ.
- TỈ LỆ CẤP NƯỚC : 90-100% DÂN SỐ THEO TỪNG GIAI ĐOẠN.
- * **NGUỒN NƯỚC:**
- DÀI HẠN: ĐẦU TƯ XÂY NHÀ MÁY NƯỚC TẠI XÃ LONG HƯNG, CÔNG SUẤT Q = 10.000 M3/NG.Đ KẾT HỢP SỬ DỤNG NGUỒN NƯỚC CỦA VÙNG ĐBSCL PHỤC VỤ CHO THỊ TRẤN, CỤM CÔNG NGHIỆP LONG HƯNG VÀ CÁC KHU VỰC LẤN CẬN.
- NGẮN HẠN: KHI CHƯA CÓ NGUỒN TỪ NHÀ MÁY CẤP NƯỚC LONG HƯNG CÙNG NHƯ NGUỒN NƯỚC CỦA VÙNG ĐBSCL ĐƯA VỀ THỊ KHU VỰC DÂN CƯ ĐỒ THỊ TIẾP TỤC SỬ DỤNG TRẠM CẤP NƯỚC HIỆN HỮU, CÔNG SUẤT Q = 2.880 M3/NG.Đ. TUY NHIÊN CẦN XÂY DỰNG THEO TỪNG GIAI ĐOẠN NGẮN, SAU ĐÓ CÁC TRẠM NÀY CHUYỂN THÀNH TRẠM BƠM TĂNG ÁP.
- * **MẠNG LƯỚI PHÂN PHỐI :**
- MẠNG ỚNG CŨ TIẾP TỤC SỬ DỤNG CHO KHU VỰC TRUNG TÂM THỊ TRẤN.
- XÂY DỰNG BỔ SUNG MẠNG ỚNG CHÍNH CẤP NƯỚC CHO KHU VỰC ĐỒ THỊ MỚI VÀ KẾT NỐI TRẠM CẤP NƯỚC CỦA CÁC KHU LẤN CẬN VỚI NHAU, BỔ SUNG HỖ TRỢ.
- VÀ DỰ KIẾN KẾT NỐI VỚI TUYẾN ỚNG CẤP NƯỚC CỦA VÙNG ĐƯA VỀ.
- TRÊN MẠNG LƯỚI CẤP NƯỚC BỐ TRÍ CÁC TRỤ CỨU HÓA THEO QUY PHẠM.

CƠ QUAN PHÊ DUYỆT
 ỦY BAN NHÂN DÂN TỈNH SÓC TRĂNG

KÈM THEO QUYẾT ĐỊNH SỐ NGÀY ... THÁNG ... NĂM 2024

CƠ QUAN THẨM ĐỊNH
 SỞ XÂY DỰNG TỈNH SÓC TRĂNG

KÈM THEO BẢNG CÁO SỐ NGÀY ... THÁNG ... NĂM 2024

CƠ QUAN TRÌNH DUYỆT
 ỦY BAN NHÂN DÂN HUYỆN MỸ TÚ

KÈM THEO TỜ TRÌNH SỐ NGÀY ... THÁNG ... NĂM 2024

CƠ QUAN LẬP QUY HOẠCH
 ỦY BAN NHÂN DÂN HUYỆN MỸ TÚ

KÈM THEO TỜ TRÌNH SỐ NGÀY ... THÁNG ... NĂM 2024

CÔNG TRÌNH - ĐỊA ĐIỂM
**ĐIỀU CHỈNH QUY HOẠCH CHUNG THỊ TRẤN HUỖNH HỮU NGHĨA
 HUYỆN MỸ TÚ - TỈNH SÓC TRĂNG ĐẾN NĂM 2035**

TÊN BẢN VẼ:
 BẢN ĐỒ ĐỊNH HƯỚNG PHÁT TRIỂN HỆ THỐNG CẤP NƯỚC

BẢN VẼ: QH-	GHÉP: 1xA0	TL: 1/5000	THÁNG: /2024
THIẾT KẾ:	KS. NGUYỄN VĂN CƯỜNG		
CHỦ TRÌ:	KS. LÝ TÀI LỰC		
CHỦ NHIỆM:	KTS. NGUYỄN NGỌC TỬ		
QL KỸ THUẬT:	KS. NGUYỄN ĐÌNH THỊ		
GIÁM ĐỌC:			

THS.KS. NGUYỄN XUÂN HÀ

CÔNG TY CP TƯ VẤN QH&D & HT&DT HOÀNG AN
 Trụ sở: 402 Nguyễn Kiệm, Phường 3, Quận Phú Nhuận, TP. HCM
 Website: www.hoanganjpc.com - Tel: 028 3995 8083