
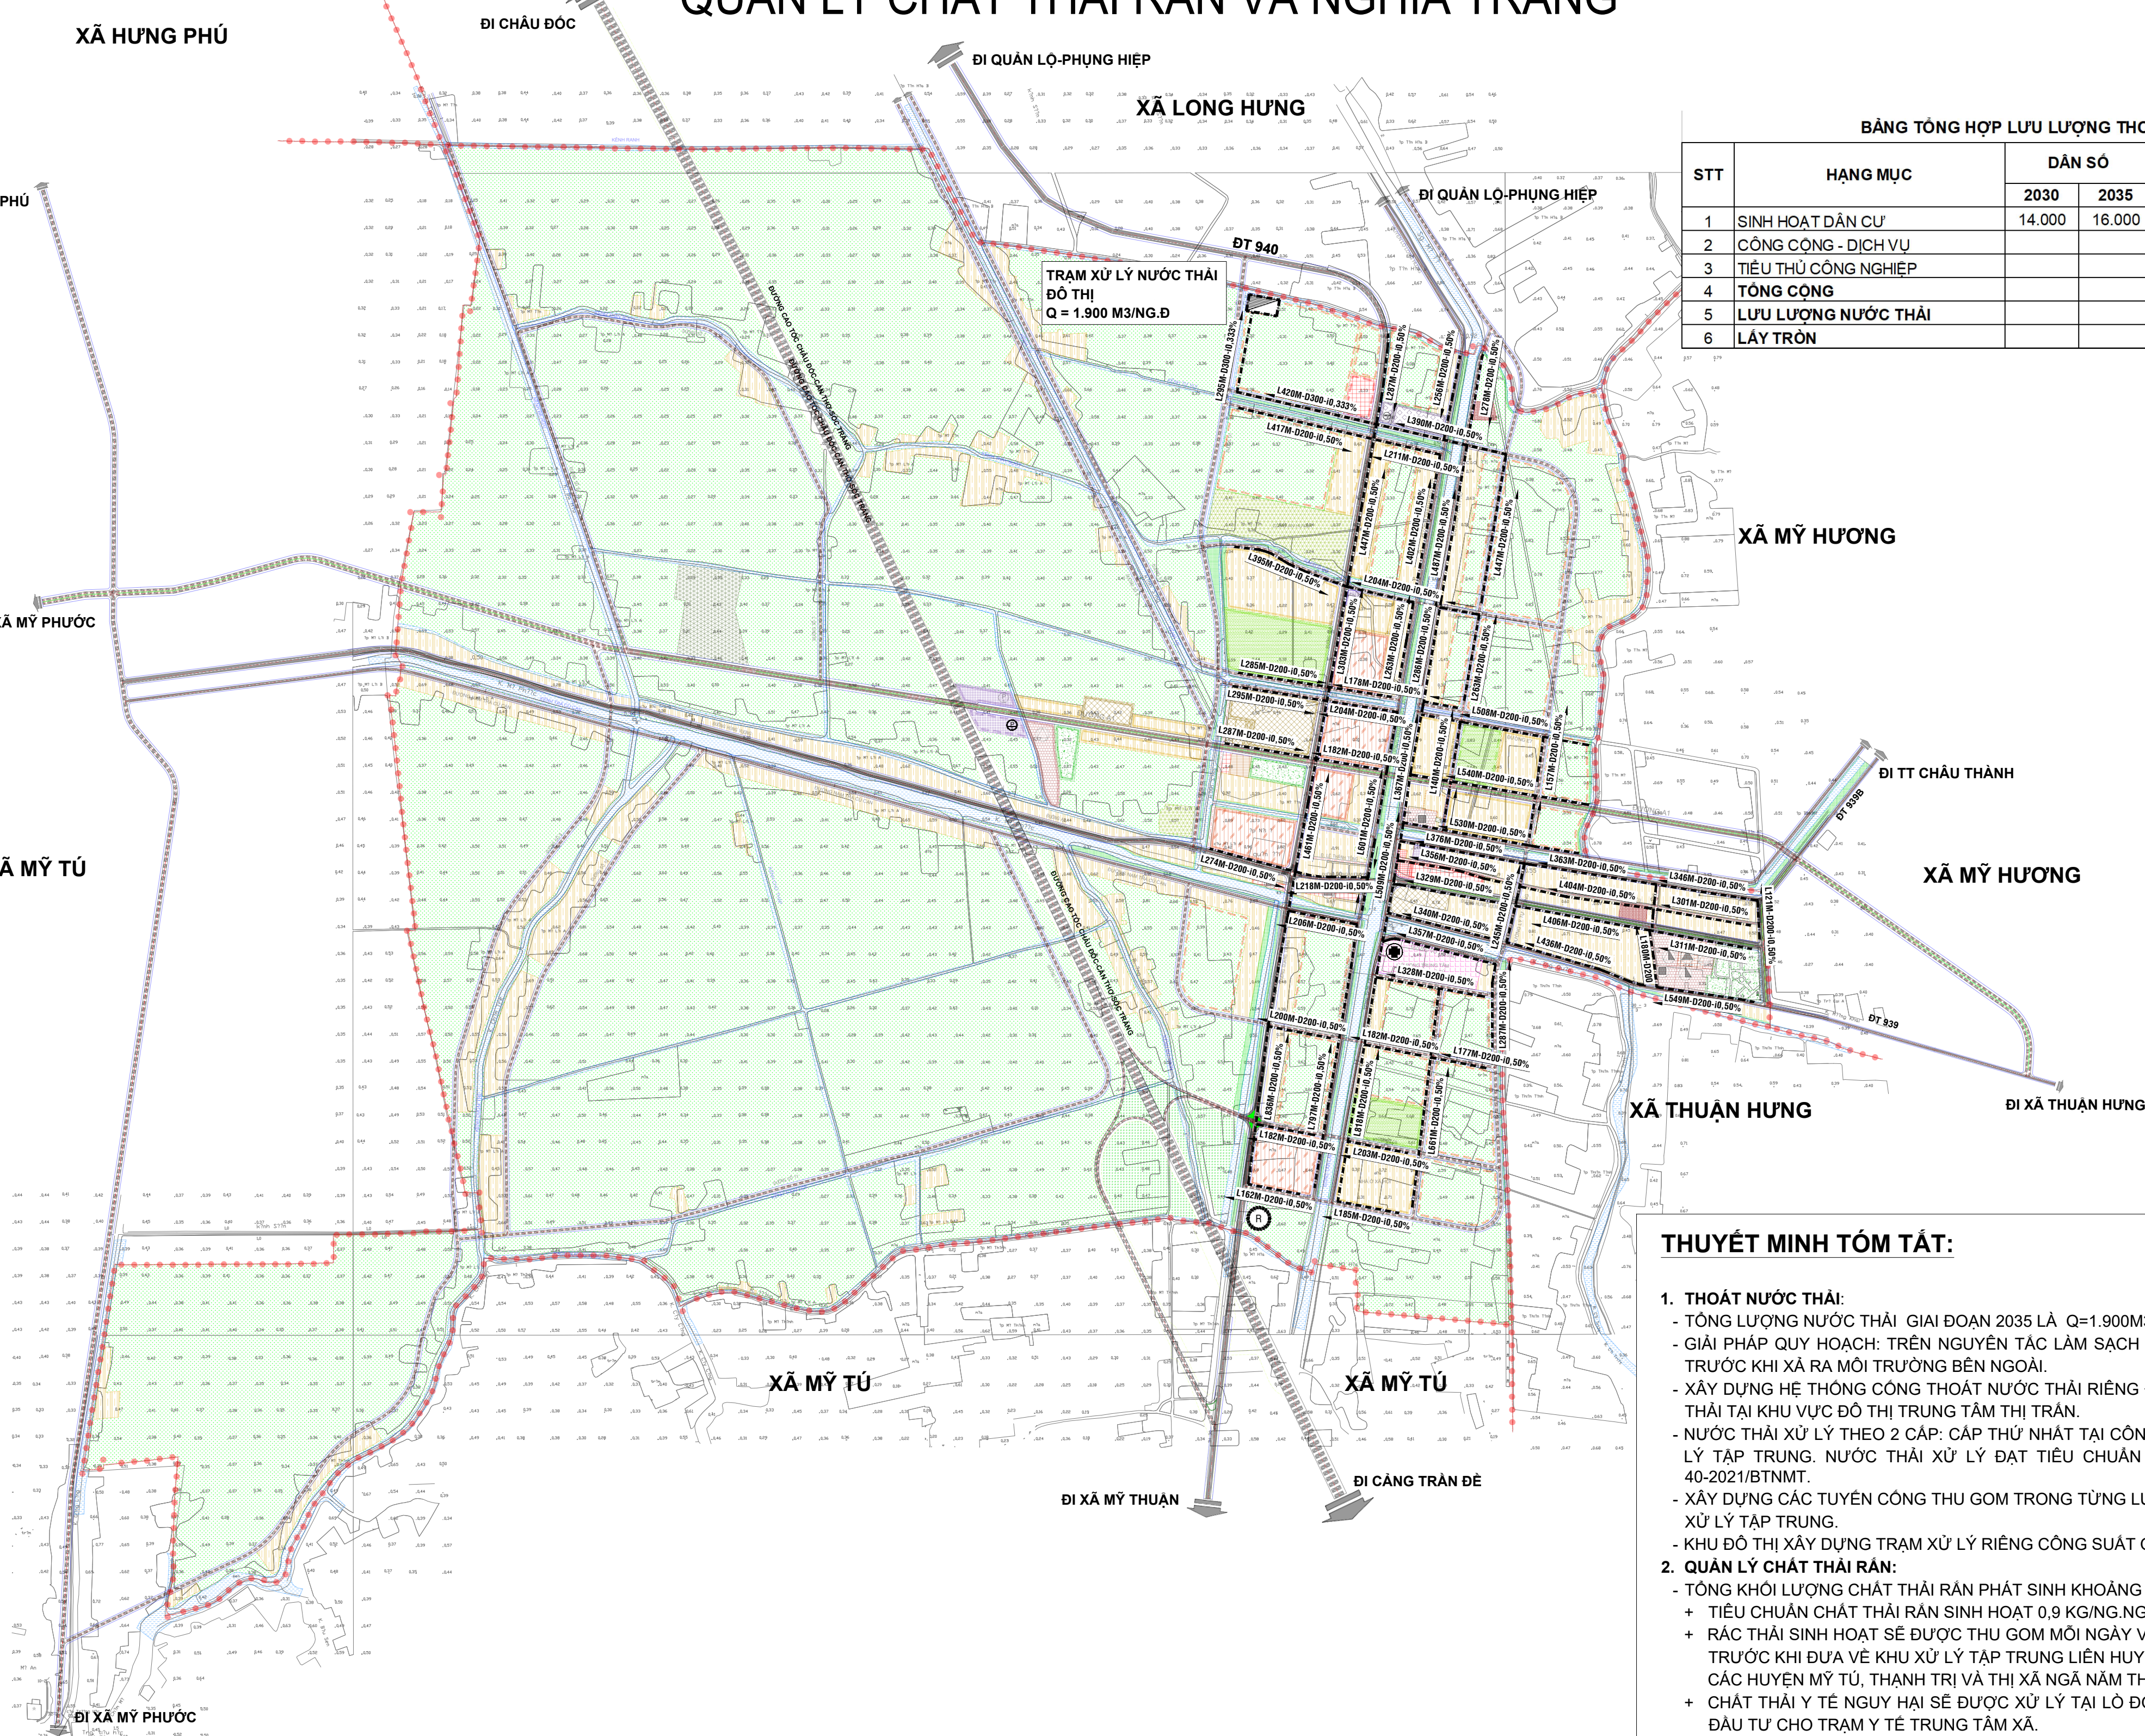


HUYỆN MỸ TÚ - TỈNH SÓC TRĂNG
 ĐIỀU CHỈNH QUY HOẠCH CHUNG THỊ TRẤN HUỖNH HỮU NGHĨA ĐẾN NĂM 2035
 BẢN ĐỒ ĐỊNH HƯỚNG PHÁT TRIỂN HỆ THỐNG THOÁT NƯỚC THẢI,
 QUẢN LÝ CHẤT THẢI RẮN VÀ NGHĨA TRANG

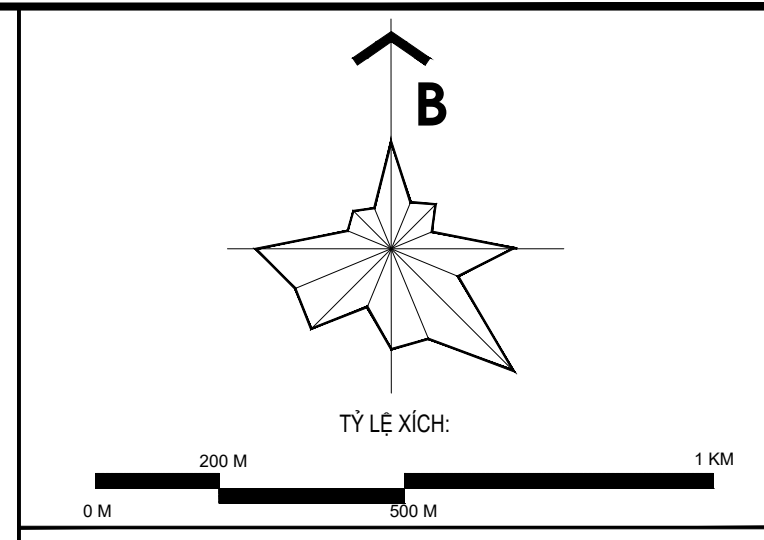

BẢNG TỔNG HỢP LƯU LƯỢNG THOÁT NƯỚC THẢI

STT	HẠNG MỤC	DÂN SỐ		TIÊU CHUẨN (LÍT/NGƯỜI.NGÀY)		NHU CẦU (M3/NGÀY)	
		2030	2035	2030	2035	2030	2035
1	SINH HOẠT DÂN CƯ	14.000	16.000	120	120	1.680	1.920
2	CÔNG CỘNG - DỊCH VỤ			10%sh	10%sh	168	192
3	TIỂU THỦ CÔNG NGHIỆP			8%sh	8%sh	134	154
4	TỔNG CỘNG					1.982	2.266
5	LƯU LƯỢNG NƯỚC THẢI			80%	80%	1.586	1.812
6	LẤY TRÒN					1.600	1.900

- KÍ HIỆU:**
- TRẠM XỬ LÝ NƯỚC THẢI
 - CỐNG THOÁT NƯỚC THẢI
 - BÃI TẬP KẾT RÁC
 - L. CHIỀU DÀI CỐNG (m)
D. ĐƯỜNG KÍNH CỐNG (mm)
 - I. ĐỘ ĐỐC CỐNG
 - Q = 1.900 M3/NG.Đ CÔNG SUẤT TRẠM XỬ LÝ NƯỚC THẢI
 - RANH QUY HOẠCH

THUYẾT MINH TÓM TẮT:

- THOÁT NƯỚC THẢI:**
 - TỔNG LƯỢNG NƯỚC THẢI GIAI ĐOẠN 2035 LÀ Q=1.900M3/NG.Đ.
 - GIẢI PHÁP QUY HOẠCH: TRÊN NGUYÊN TẮC LÀM SẠCH TRIỆT ĐỂ NƯỚC THẢI SINH HOẠT TRƯỚC KHI XẢ RA MÔI TRƯỜNG BÊN NGOÀI.
 - XÂY DỰNG HỆ THỐNG CỐNG THOÁT NƯỚC THẢI RIÊNG ĐỒNG BỘ VỚI TRẠM XỬ LÝ NƯỚC THẢI TẠI KHU VỰC ĐÔ THỊ TRUNG TÂM THỊ TRẤN.
 - NƯỚC THẢI XỬ LÝ THEO 2 CẤP: CẤP THỨ NHẤT TẠI CÔNG TRÌNH CẤP THỨ 2 TẠI TRẠM XỬ LÝ TẬP TRUNG. NƯỚC THẢI XỬ LÝ ĐẠT TIÊU CHUẨN LOẠI A TCVN 14-2015/BTNMT VÀ 40-2021/BTNMT.
 - XÂY DỰNG CÁC TUYẾN CỐNG THU GOM TRONG TỪNG LƯU VỰC DẪN NƯỚC THẢI VỀ TRẠM XỬ LÝ TẬP TRUNG.
 - KHU ĐÔ THỊ XÂY DỰNG TRẠM XỬ LÝ RIÊNG CÔNG SUẤT Q = 1.900 M3/NG.Đ.
- QUẢN LÝ CHẤT THẢI RẮN:**
 - TỔNG KHỐI LƯỢNG CHẤT THẢI RẮN PHÁT SINH KHOẢNG 14 TẤN/NGÀY.
 - TIÊU CHUẨN CHẤT THẢI RẮN SINH HOẠT 0,9 KG/NG. NGĐ.
 - RÁC THẢI SINH HOẠT SẼ ĐƯỢC THU GOM MỖI NGÀY VỀ BÃI TẬP KẾT RÁC CỦA THỊ TRẤN TRƯỚC KHI ĐƯA VỀ KHU XỬ LÝ TẬP TRUNG LIÊN HUYỆN TRÊN ĐỊA BÀN GIÁP RANH CỦA CÁC HUYỆN MỸ TÚ, THANH TRỊ VÀ THỊ XÃ NGÃ NĂM THEO QUY HOẠCH TỈNH.
 - CHẤT THẢI Y TẾ NGUY HẠI SẼ ĐƯỢC XỬ LÝ TẠI LÒ ĐỐT RÁC Y TẾ ĐÚNG CHUẨN ĐƯỢC ĐẦU TƯ CHO TRẠM Y TẾ TRUNG TÂM XÃ.
 - CHẤT THẢI RẮN CÔNG NGHIỆP ĐƯA VỀ KHU XỬ LÝ TẬP TRUNG CỦA TỈNH.
- NGHĨA TRANG NHÂN DÂN:**
 - NHU CẦU DIỆN TÍCH CHO NGHĨA TRANG NHÂN DÂN TT. HUỖNH HỮU NGHĨA CẦN TỐI THIỂU 0,64HA ĐẾN NĂM 2035, VỚI TIÊU CHUẨN 0,04HA/1.000 DÂN.
 - TỪNG BƯỚC ĐÓNG CỬA CÁC KHU NGHĨA TRANG QUI MÔ NHỎ, TIẾP TỤC SỬ DỤNG CÁC NGHĨA TRANG HIỆN HỮU, ĐẢM BẢO YẾU CẦU VỀ SINH MÔI TRƯỜNG.
 - TRONG GIAI ĐOẠN DÀI HẠN, ĐẦU TƯ XÂY DỰNG 01 NGHĨA TRANG NHÂN DÂN MỖI TẠI ẤP MỸ KHÁNH B, XÃ LONG HƯNG VỚI QUY MÔ KHOẢNG 03 HA BẢNG HÌNH THỨC XÃ HỘI HÓA.

CƠ QUAN PHÊ DUYỆT
 ỦY BAN NHÂN DÂN TỈNH SÓC TRĂNG

KÈM THEO QUYẾT ĐỊNH SỐ NGÀY ... THÁNG ... NĂM 2024

CƠ QUAN THẨM ĐỊNH
 SỞ XÂY DỰNG TỈNH SÓC TRĂNG

KÈM THEO BÁO CÁO SỐ NGÀY ... THÁNG ... NĂM 2024

CƠ QUAN TRÌNH DUYỆT
 ỦY BAN NHÂN DÂN HUYỆN MỸ TÚ

KÈM THEO TỜ TRÌNH SỐ NGÀY ... THÁNG ... NĂM 2024

CƠ QUAN LẬP QUY HOẠCH
 ỦY BAN NHÂN DÂN HUYỆN MỸ TÚ

KÈM THEO TỜ TRÌNH SỐ NGÀY ... THÁNG ... NĂM 2024

CÔNG TRÌNH - ĐỊA ĐIỂM
**ĐIỀU CHỈNH QUY HOẠCH CHUNG THỊ TRẤN HUỖNH HỮU NGHĨA
 HUYỆN MỸ TÚ - TỈNH SÓC TRĂNG ĐẾN NĂM 2035**

TÊN BẢN VẼ:
 BẢN ĐỒ ĐỊNH HƯỚNG PHÁT TRIỂN HỆ THỐNG THOÁT NƯỚC THẢI,
 QUẢN LÝ CHẤT THẢI RẮN VÀ NGHĨA TRANG

BẢN VẼ: QH-	GHÉP: 1XA0	TL: 1/5000	THÁNG: /2024
THIẾT KẾ:	KS. NGUYỄN VĂN CƯỜNG		
CHỦ TRÌ:	KS. LÝ TÀI LỰC		
CHỦ NHIỆM:	KTS. NGUYỄN NGỌC TÚ		
QL KỸ THUẬT:	KS. NGUYỄN ĐÌNH THỊ		
GIÁM ĐỐC:			

THS.KS. NGUYỄN XUÂN HÃ

CÔNG TY CP TƯ VẤN QH&D & HT&DT HOÀNG AN
 Trụ sở: 402 Nguyễn Kiệm, Phường 3, Quận Phú Nhuận, TP. HCM
 Website: www.hoanganjco.com - Tel: 028 3995 8083