
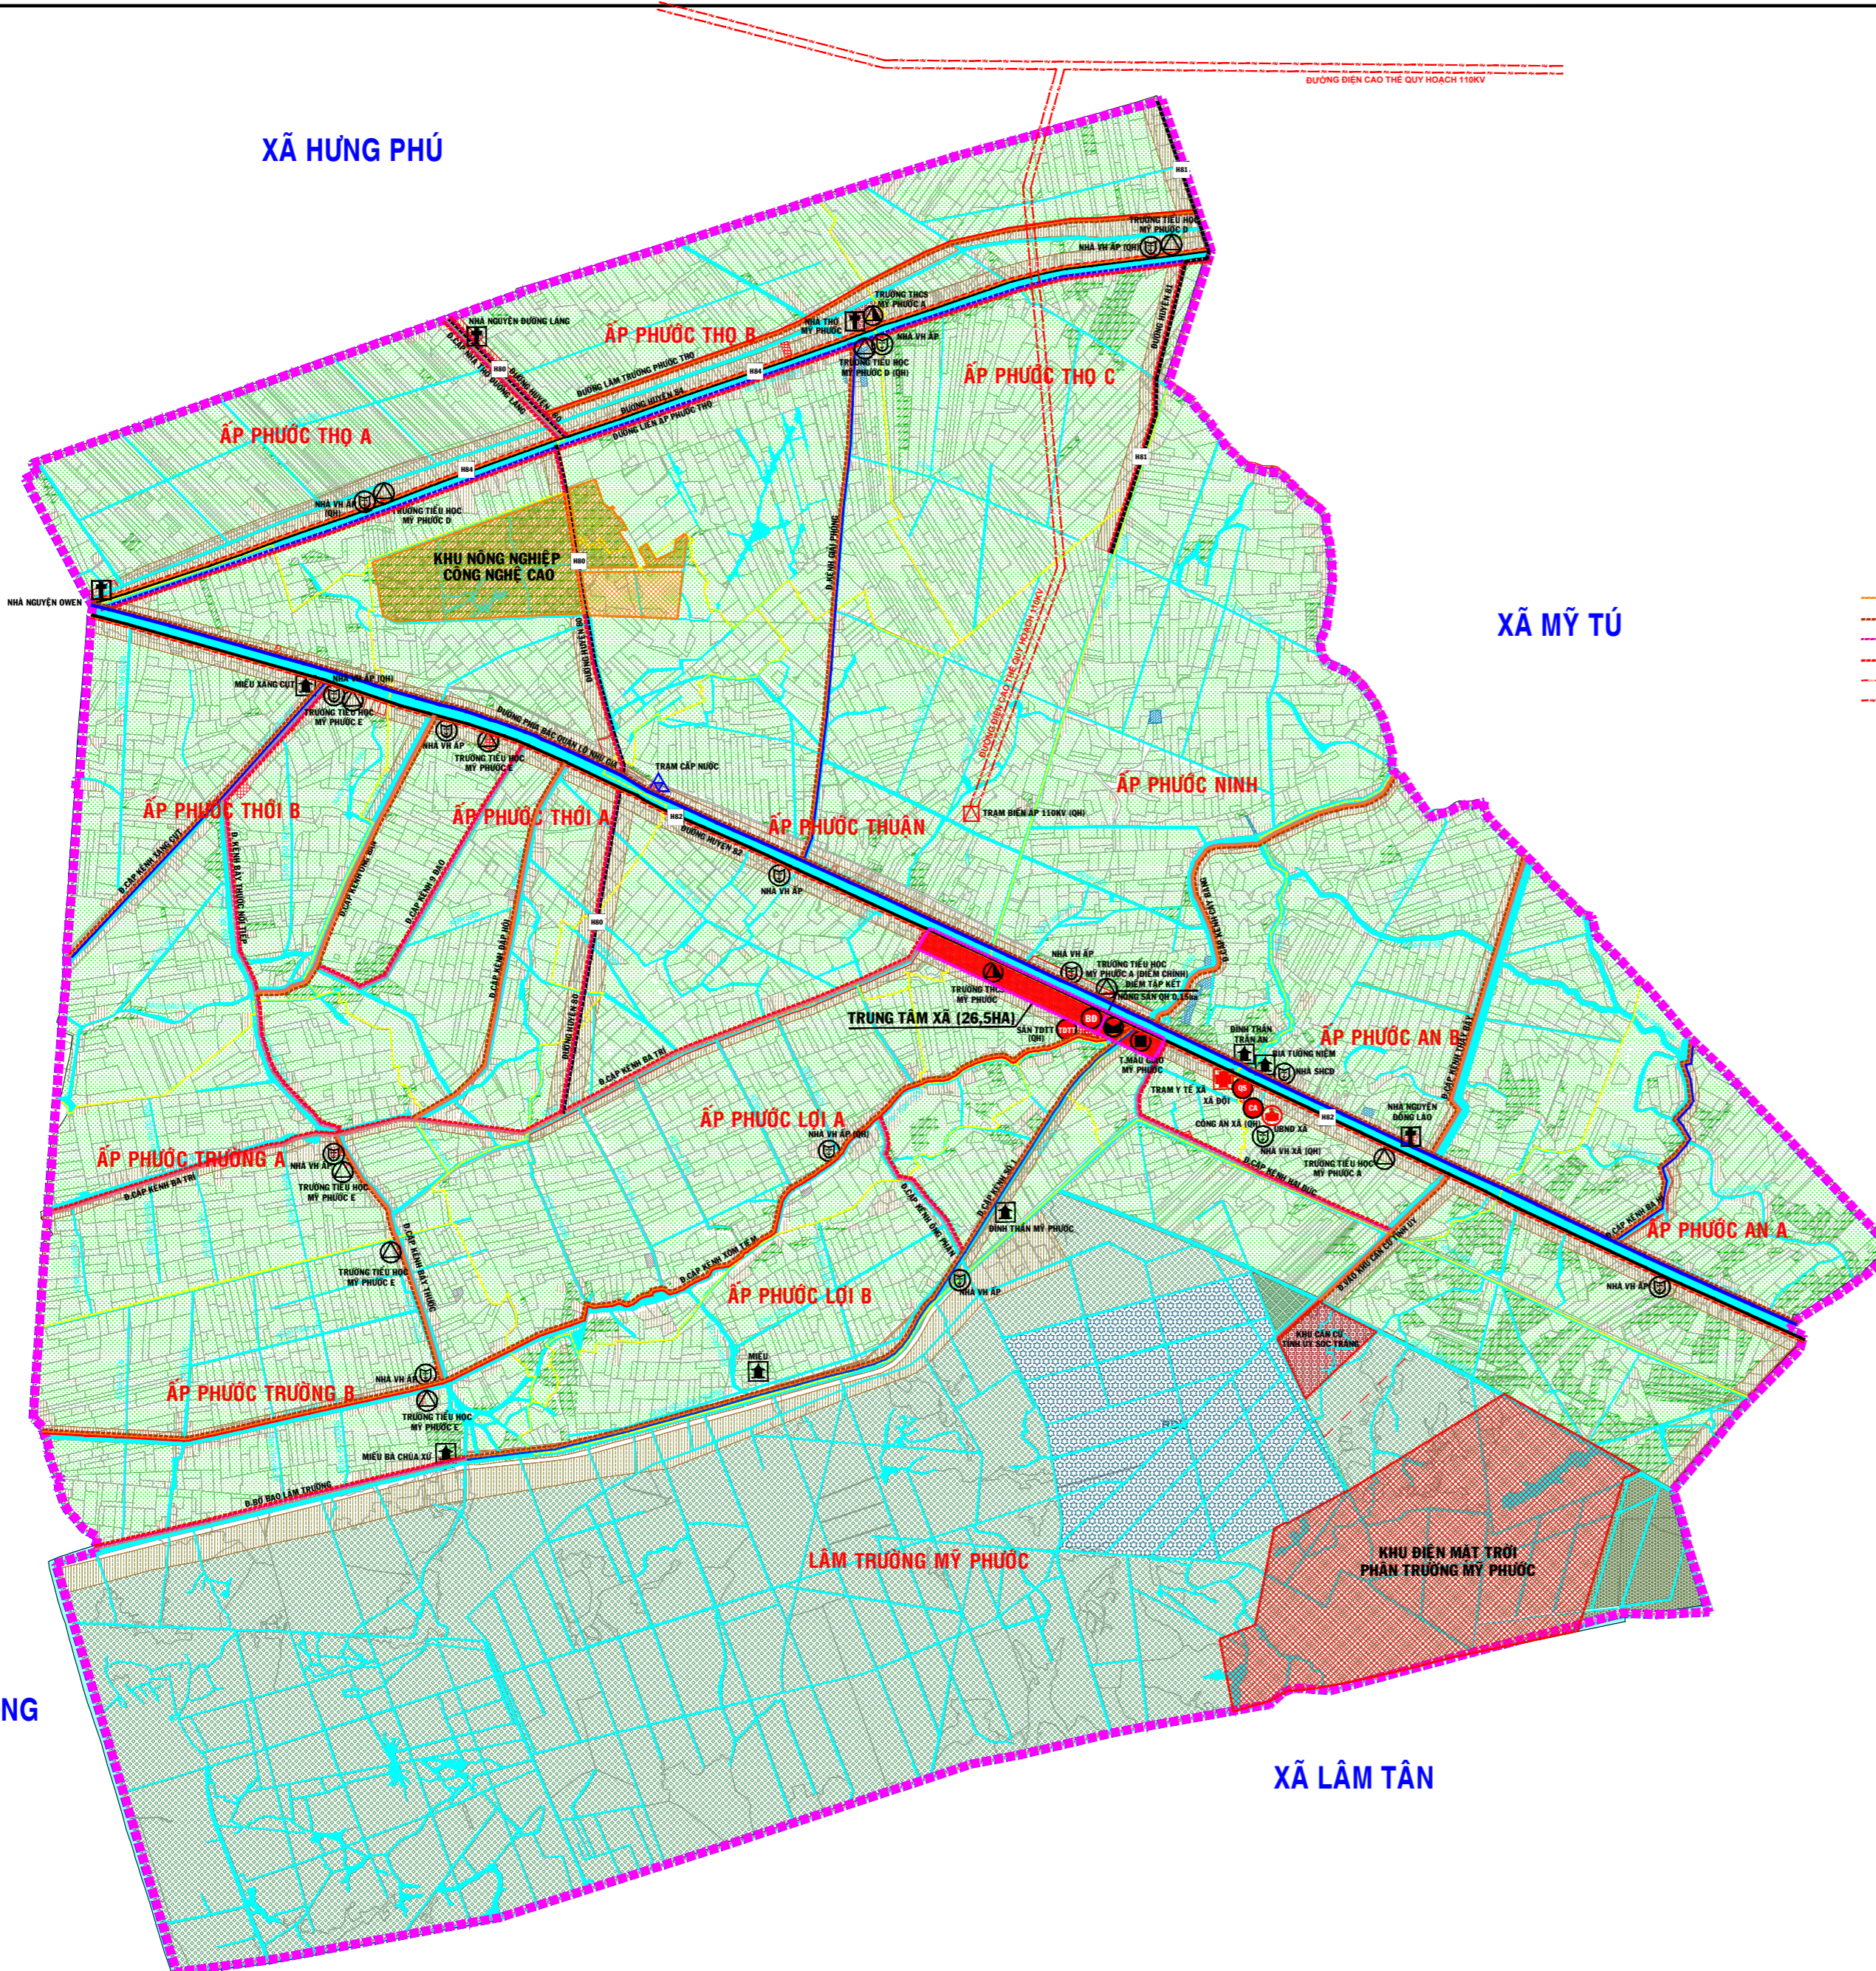


ĐIỀU CHỈNH QUY HOẠCH CHUNG XÃ MỸ PHƯỚC, HUYỆN MỸ TÚ, TỈNH SÓC TRĂNG

SƠ ĐỒ ĐỊNH HƯỚNG PHÁT TRIỂN KHÔNG GIAN TOÀN XÃ

TỶ LỆ: 1/10.000

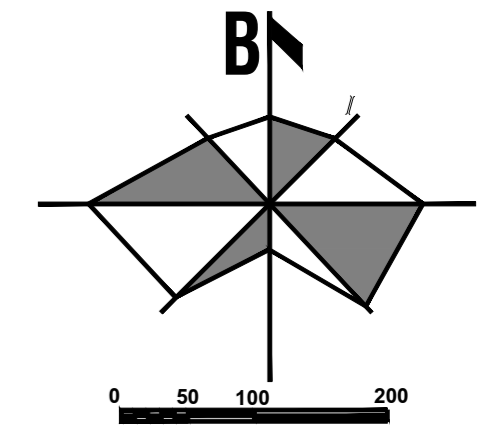

GHI CHÚ:

- UBND XÃ
- HUYỆN ĐỚI
- CÔNG AN XÃ
- XÃ ĐỚI
- BỮU ĐIỆN
- TRƯỜNG MẪU GIÁO
- TRƯỜNG TIỂU HỌC
- TRƯỜNG THCS
- TRẠM Y TẾ
- SÂN TDTT
- ĐÌNH, CHÙA, MIẾU
- CÔNG TRÌNH TÔN GIÁO
- TRẠM CẤP NƯỚC
- CHỢ
- NGHĨA TRANG
- TRẠI GIỐNG
- TRẠM BIẾN ÁP 110KV
- ĐƯỜNG ỚNG CẤP NƯỚC HIỆN TRẠNG
- ĐƯỜNG ĐIỆN NGUỒN HẠ THỂ VÀ CHIẾU SÁNG HIỆN TRẠNG
- ĐƯỜNG ỚNG CẤP NƯỚC QUY HOẠCH
- ĐƯỜNG ĐIỆN NGUỒN HẠ THỂ VÀ CHIẾU SÁNG QUY HOẠCH
- ĐƯỜNG ĐIỆN NGUỒN TRUNG THỂ HIỆN TRẠNG
- ĐƯỜNG ĐIỆN NGUỒN CAO THỂ QUY HOẠCH 110KV

- ĐẤT Ồ
- ĐẤT TRỒNG LÚA
- ĐẤT NUÔI TRỒNG THỦY SẢN
- ĐẤT TRỒNG TRỌT KHÁC
- ĐẤT CÔNG CỘNG
- ĐẤT TÔN GIÁO, ĐÌNH, ĐỀN,...
- ĐẤT NGHĨA TRANG, NGHĨA ĐỊA
- ĐẤT AN NINH QUỐC PHÒNG
- ĐẤT CÔNG NGHIỆP, TTCN
- ĐẤT SỐNG NGỒI, KÊNH RẠCH,...
- ĐẤT NGHĨA TRANG
- ĐẤT BÃI THẢI
- ĐẤT NÔNG NGHIỆP KHÁC
- ĐẤT RỪNG ĐẶC DỤNG
- ĐẤT RỪNG TỰ NHIÊN SẢN XUẤT
- ĐẤT QUỐC PHÒNG

- RANH XÃ
- RANH ẤP
- ĐƯỜNG HUYỆN HIỆN TRẠNG
- ĐƯỜNG HUYỆN QUY HOẠCH
- ĐƯỜNG TRỤC XÃ VÀ LIÊN XÃ HIỆN TRẠNG
- ĐƯỜNG TRỤC XÃ VÀ LIÊN XÃ HIỆN TRẠNG
- ĐƯỜNG ỚNG CẤP NƯỚC HIỆN TRẠNG
- ĐƯỜNG ỚNG CẤP NƯỚC QUY HOẠCH
- ĐƯỜNG NGÕ XÓM HIỆN TRẠNG
- ĐƯỜNG NGÕ XÓM QUY HOẠCH MỚI
- CẦU
- THỦA HIỆN TRẠNG

BẢNG THỐNG KÊ CÔNG TRÌNH CÔNG CỘNG QUY HOẠCH MỚI VÀ NÂNG CẤP MỞ RỘNG

STT	TÊN CÔNG TRÌNH	HIỆN TRẠNG	DIỆN TÍCH ĐẤT (m ²)	DIỆN TÍCH XÂY DỰNG (m ²)	QUY HOẠCH VÀ CẤP TẠO
I Ấp Phước An A					
1	Nhà văn hóa ấp	Chưa đạt chuẩn	300,0		Nâng cấp mở rộng MĐXD ≤ 40%
II Ấp Phước An B					
1	Trường Tiểu học Mỹ Phước A	Đang sử dụng	3.125,0	2.242,0	
2	Nhà văn hóa ấp	Chưa đạt chuẩn	300,0		Nâng cấp mở rộng MĐXD ≤ 40%
3	UBND xã Mỹ Phước	Đạt chuẩn	692,0		Quy hoạch mới MĐXD ≤ 40%
4	Công an xã	Chưa có	1.500,0		Quy hoạch mới MĐXD ≤ 40%
III Ấp Phước Ninh					
1	Xã đội	Đang sử dụng	300,0	102,0	
2	Chợ	Đang sử dụng	650,0	650,0	
3	Bưu điện	Đang sử dụng	1.186,6	150,0	
4	Trạm y tế	Đang sử dụng	1.506,0	700,0	
5	Trường mẫu giáo Mỹ Phước	Đạt chuẩn	4.811,9	2.484,0	
6	Trường Tiểu học Mỹ Phước A (điểm chính)	Đang sử dụng	4.268,0	3.216,0	
7	Trường THCS Mỹ Phước A	Đạt chuẩn	6.600,0	1.480,0	
8	Nhà văn hóa ấp	Chưa đạt chuẩn	300,0		Nâng cấp mở rộng MĐXD ≤ 40%
9	Sân thể dục thể thao	Chưa có	2.000,0		Quy hoạch mới MĐXD ≤ 40%
10	Điểm tập kết nông sản	Chưa có	1.500,0		Quy hoạch mới MĐXD ≤ 40%
IV Ấp Phước Thuận					
1	Trạm cấp nước	Đang sử dụng	650,0	150,0	
2	Nhà văn hóa ấp	Chưa đạt chuẩn	300,0		Nâng cấp mở rộng MĐXD ≤ 40%
V Ấp Phước Thời A					
1	Trường Tiểu học Mỹ Phước E	Đang sử dụng	1.543,0	355,0	
2	Nhà văn hóa ấp	Chưa đạt chuẩn	300,0		Nâng cấp mở rộng MĐXD ≤ 40%
VI Ấp Phước Thời B					
1	Trường Tiểu học Mỹ Phước E	Đang sử dụng	1.543,0	280,0	
2	Nhà văn hóa ấp	Chưa có	300,0		Quy hoạch mới MĐXD ≤ 40%
VII Ấp Phước Thọ A					
1	Trường Tiểu học Mỹ Phước D	Đang sử dụng	631,1	187,0	
2	Nhà văn hóa ấp	Chưa có	300,0		Quy hoạch mới MĐXD ≤ 40%
VIII Ấp Phước Thọ B					
1	Trường Tiểu học Mỹ Phước D	Chưa có	5.300,0	672,0	Quy hoạch mới MĐXD ≤ 40%
2	Trường THCS Mỹ Phước A	Đạt chuẩn	2.243,0	700,0	
3	Nhà văn hóa ấp	Chưa đạt chuẩn	300,0	120,0	Nâng cấp mở rộng
IX Ấp Phước Thọ C					
1	Trường Tiểu học Mỹ Phước D	Đang sử dụng	967,1	322,0	
2	Nhà văn hóa ấp	Chưa có	300,0		Quy hoạch mới MĐXD ≤ 40%
X Ấp Phước Trường A					
1	Trường Tiểu học Mỹ Phước E	Đang sử dụng	6.663,1	1.712,0	
2	Nhà văn hóa ấp	Chưa đạt chuẩn	300,0		Nâng cấp mở rộng MĐXD ≤ 40%
XI Ấp Phước Trường B					
1	Trường Tiểu học Mỹ Phước E	Đang sử dụng	852,7	672,0	
2	Nhà văn hóa ấp	Chưa đạt chuẩn	300,0		Nâng cấp mở rộng MĐXD ≤ 40%
3	Trường Tiểu học Mỹ Phước E	Đang sử dụng	5.350,0	1.600,0	Nâng cấp mở rộng
XII Ấp Phước Lợi A					
1	Nhà văn hóa ấp	Chưa có	300,0		Quy hoạch mới MĐXD ≤ 40%
XIII Ấp Phước Lợi B					
1	Nhà văn hóa ấp	Chưa đạt chuẩn	300,0		Nâng cấp mở rộng MĐXD ≤ 40%

CƠ QUAN PHÊ DUYỆT: UBND HUYỆN MỸ TÚ

KÈM THEO QUYẾT ĐỊNH SỐ..... NGÀY..... THÁNG..... NĂM 2023
CƠ QUAN THẨM ĐỊNH: PHÒNG KINH TẾ VÀ HẠ TẦNG HUYỆN MỸ TÚ

KÈM THEO CÔNG VĂN SỐ..... NGÀY..... THÁNG..... NĂM 2023
CƠ QUAN TỐ CHỨC LẬP: UBND XÃ MỸ PHƯỚC

KÈM THEO TỜ TRÌNH SỐ..... NGÀY..... THÁNG..... NĂM 2023
CÔNG TRÌNH - ĐỊA ĐIỂM: ĐIỀU CHỈNH QUY HOẠCH CHUNG XÃ MỸ PHƯỚC, HUYỆN MỸ TÚ, TỈNH SÓC TRĂNG

TÊN BẢN VẼ: SƠ ĐỒ ĐỊNH HƯỚNG PHÁT TRIỂN KHÔNG GIAN TOÀN XÃ

BẢN VẼ: 03/06	GHÉP:	TỶ LỆ: 1/10.000	NĂM: 2023
THỂ HIỆN	Ths. LÝ THANH TRUNG		
THIẾT KẾ	Kts. NGUYỄN KHÁNH THỊ		
CHỦ NHIỆM	Ths.Kts. HUYỀN THỊ THẢO NGUYỄN		
CHỦ TRÌ	Ths.Kts. HỒ MINH MÃN		

GIÁM ĐỐC ĐƠN VỊ THIẾT KẾ:

Ths.VÕ TUẤN KIẾT
SỞ XÂY DỰNG TỈNH SÓC TRĂNG
TRUNG TÂM QUY HOẠCH XÂY DỰNG
ĐỊA CHỈ: 12, CHÁU VĂN TIẾP, P.2, TP. ST. TEL: 02993.820.072 FAX: 02993.823.004

XÃ TÂN LONG

XÃ LÂM TÂN