
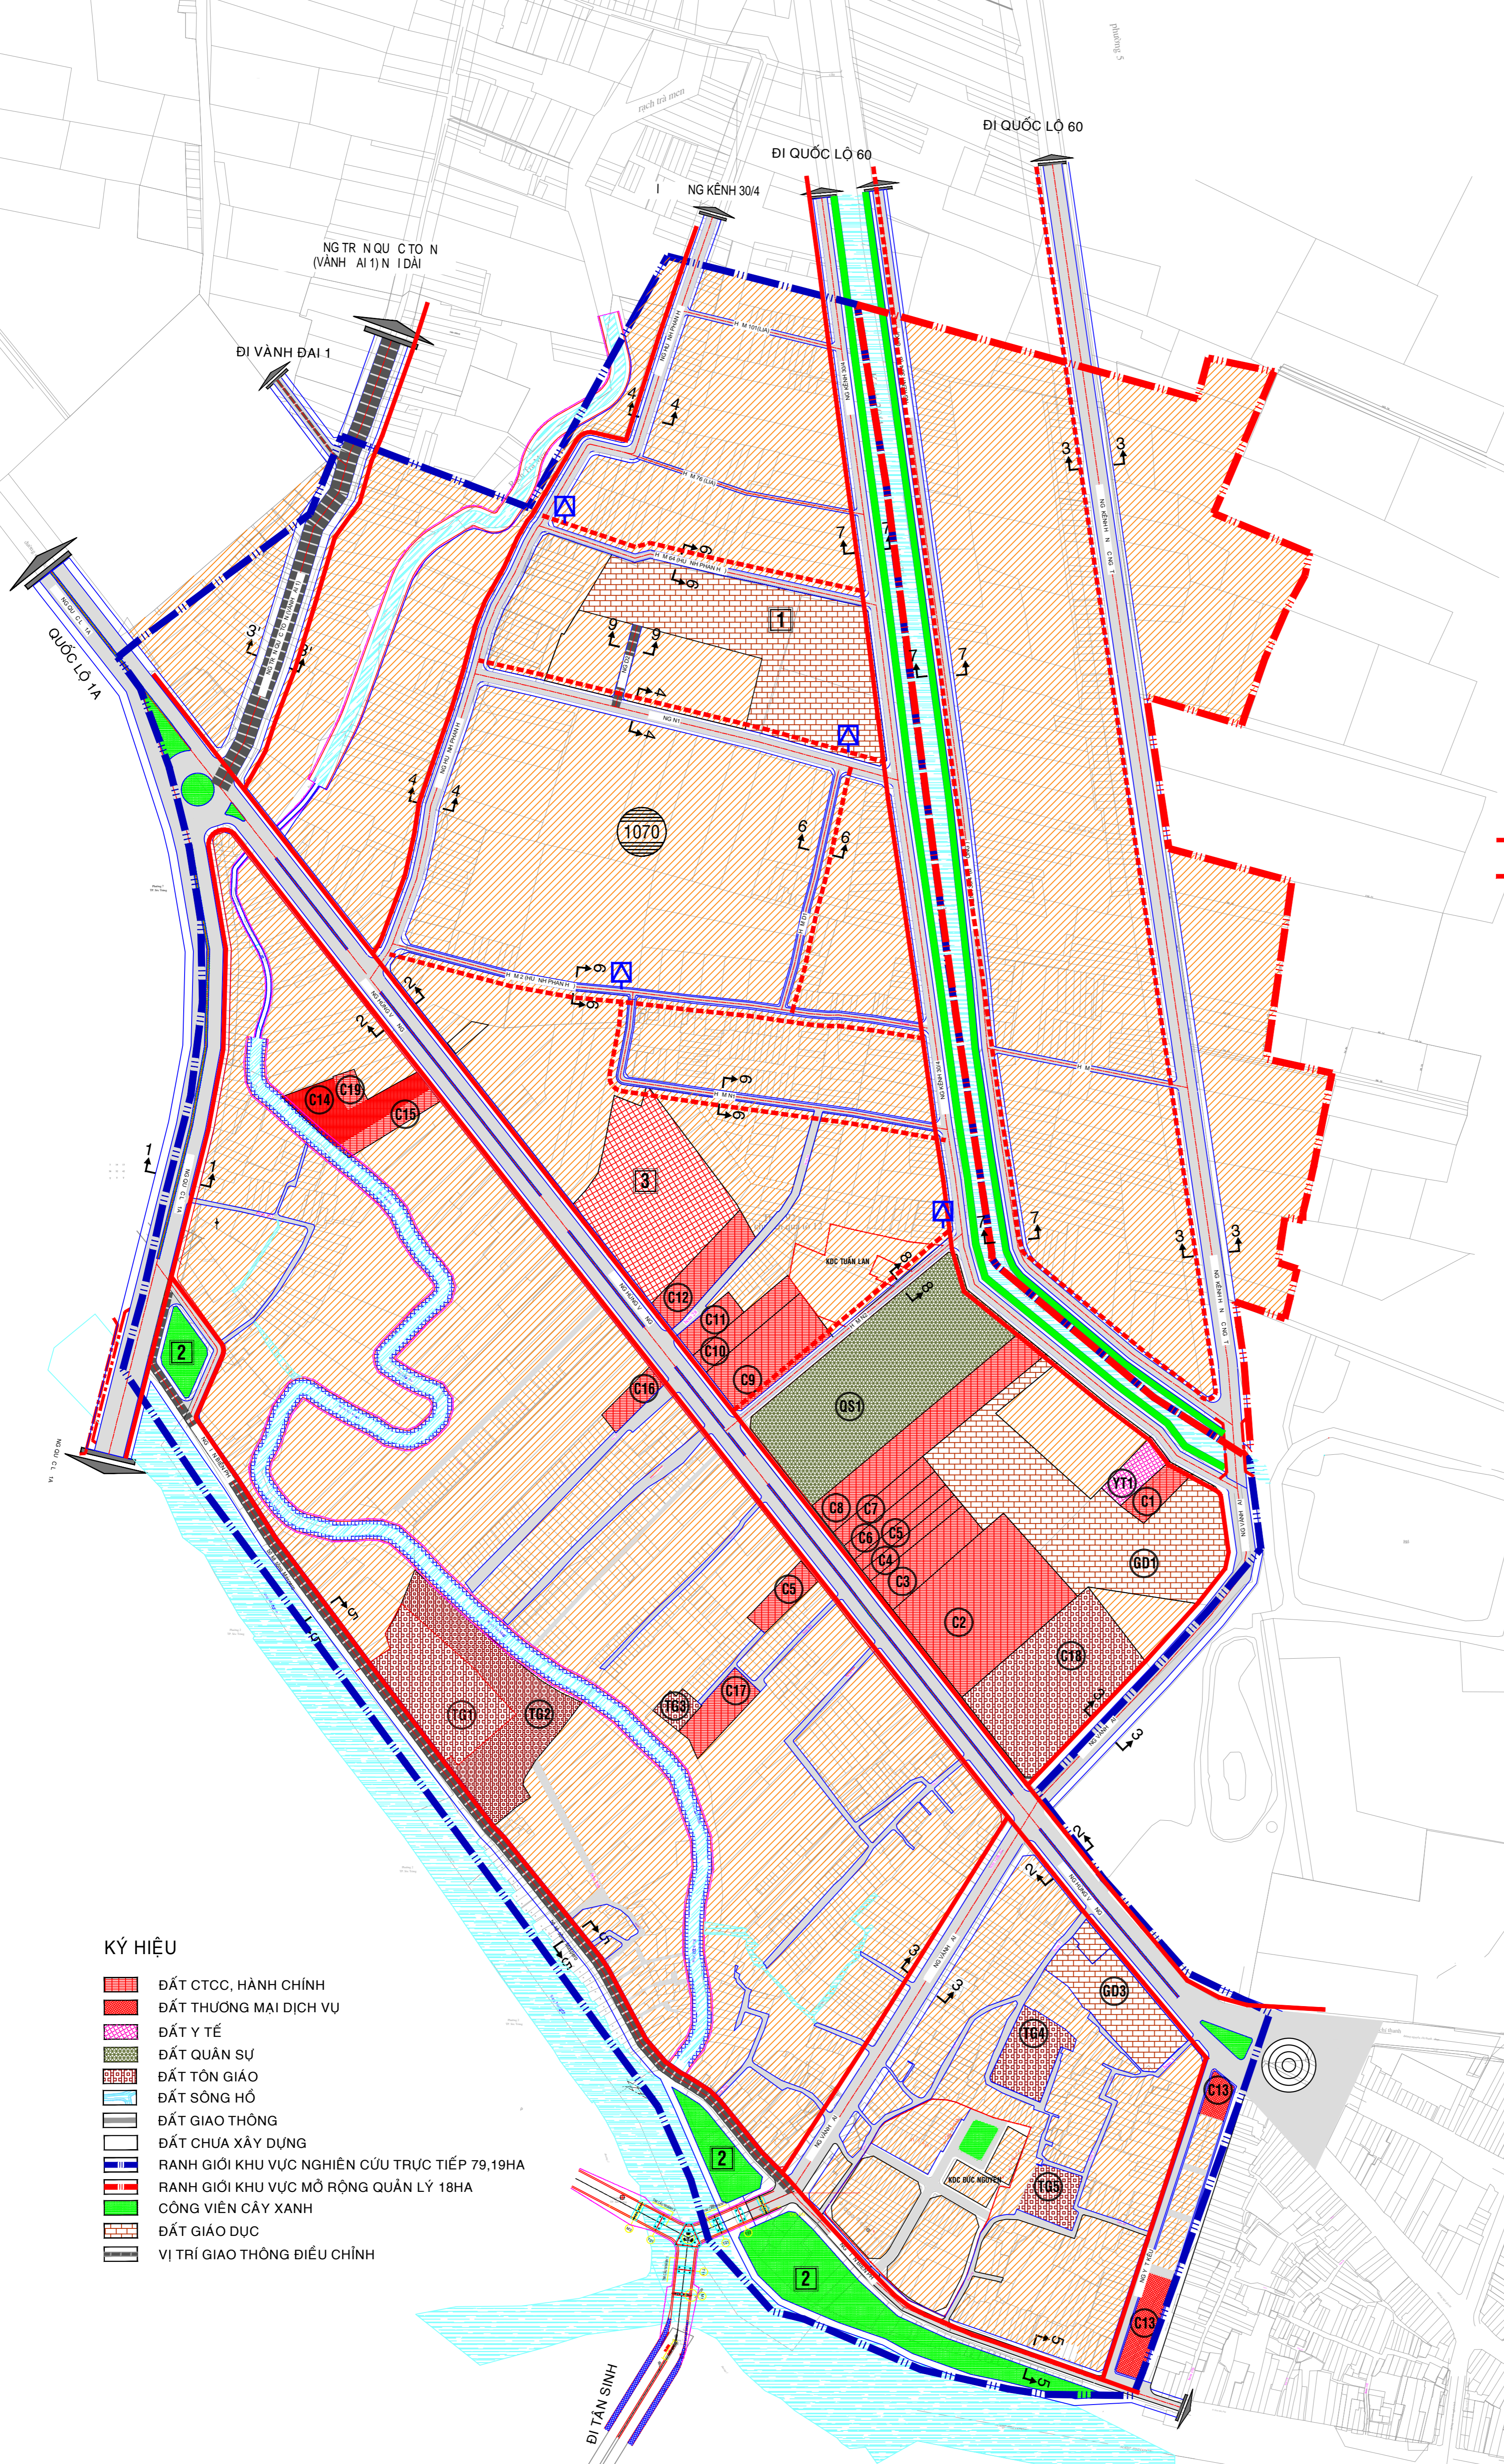


# ĐIỀU CHỈNH CỤC BỘ QUY HOẠCH PHÂN KHU SỐ 6A, PHƯỜNG 6 - TP. SÓC TRĂNG- TỈNH SÓC TRĂNG

## BẢN ĐỒ QUY HOẠCH MẠNG LƯỚI CẤP ĐIỆN

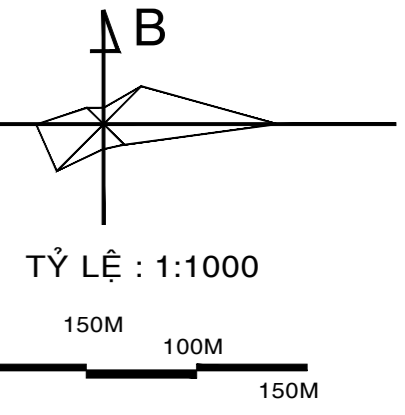

- ### KÝ HIỆU ĐIỆN
- ĐƯỜNG ĐIỆN 22KV HIỆN CÓ.
  - - - ĐƯỜNG ĐIỆN 22KV DỰ KIẾN.
  - TRẠM HẠ THẾ 22/15/0,4KV HIỆN CÓ, CẢI TẠO, NÂNG CÔNG SUẤT.
  - TRẠM HẠ THẾ 22/15/0,4KV DỰ KIẾN.
  - 1070 PHỤ TẢI KHU VỰC (KW).

#### A. CÔNG TRÌNH HIỆN TRẠNG

##### I. CÔNG TRÌNH CÔNG CỘNG:

- |  |  |
|--|--|
| <span style="border: 1px solid black; border-radius: 50%; padding: 2px;">C1</span> UBND PHƯỜNG 6               | <span style="border: 1px solid black; border-radius: 50%; padding: 2px;">C11</span> CỤC THỐNG KÊ       |
| <span style="border: 1px solid black; border-radius: 50%; padding: 2px;">C2</span> SIÊU THỊ COOPMACK           | <span style="border: 1px solid black; border-radius: 50%; padding: 2px;">C12</span> XÍ NGHIỆP IN       |
| <span style="border: 1px solid black; border-radius: 50%; padding: 2px;">C3</span> CHI CỤC BƯỞI NGƯỜI THUY SÀN | <span style="border: 1px solid black; border-radius: 50%; padding: 2px;">C13</span> CHỢ BÔNG SEN       |
| <span style="border: 1px solid black; border-radius: 50%; padding: 2px;">C4</span> TRUNG TÂM KHUYẾN NGŨ        | <span style="border: 1px solid black; border-radius: 50%; padding: 2px;">C14</span> SỞ TƯ PHÁP         |
| <span style="border: 1px solid black; border-radius: 50%; padding: 2px;">C5</span> SỞ NÔNG NGHIỆP & PTNT       | <span style="border: 1px solid black; border-radius: 50%; padding: 2px;">C15</span> VIỆN KIỂM SÁT      |
| <span style="border: 1px solid black; border-radius: 50%; padding: 2px;">C6</span> TRUNG TÂM KHUYẾN NÔNG       | <span style="border: 1px solid black; border-radius: 50%; padding: 2px;">C16</span> BẢO HIỂM BẢO VIỆT  |
| <span style="border: 1px solid black; border-radius: 50%; padding: 2px;">C7</span> CTY TNHH MTV LÂM NGHIỆP ST  | <span style="border: 1px solid black; border-radius: 50%; padding: 2px;">C17</span> TLUKH VÀ CÔNG NGHỆ |
| <span style="border: 1px solid black; border-radius: 50%; padding: 2px;">C8</span> SỞ TÀI NGUYÊN VÀ MÔI TRƯỜNG | <span style="border: 1px solid black; border-radius: 50%; padding: 2px;">C18</span> BẢO TÀNG           |
| <span style="border: 1px solid black; border-radius: 50%; padding: 2px;">C9</span> CỤC THUẾ                    | <span style="border: 1px solid black; border-radius: 50%; padding: 2px;">C19</span> THỊ HÀNH AN DÂN SỰ |
| <span style="border: 1px solid black; border-radius: 50%; padding: 2px;">C10</span> NHÀ KHÁCH CÔNG AN          |  |

##### II. CÔNG TRÌNH Y TẾ:

- YT1 TRẠM Y TẾ PHƯỜNG 6

##### III. CÔNG TRÌNH QUẢN SỰ:

- QS1 CÔNG AN TỈNH

##### IV. CÔNG TRÌNH GIÁO DỤC:

- GD1 TRƯỜNG THPT NGUYỄN THỊ MINH KHAI
- GD2 TRƯỜNG THCS PHƯỜNG 6

CƠ QUAN PHÊ DUYỆT UBND THÀNH PHỐ SÓC TRĂNG	
KÈM THEO QUYẾT ĐỊNH SỐ: _____	NGÀY: ... THÁNG ... NĂM 2021
CƠ QUAN THẨM ĐỊNH PHÒNG QUẢN LÝ ĐÔ THỊ	
Khu thể dục thể thao	
KÈM THEO Ý KIẾN VẤN SỰ SỐ: _____	NGÀY: ... THÁNG ... NĂM 2021
CHỦ ĐẦU TƯ PHÒNG QUẢN LÝ ĐÔ THỊ	
KÈM THEO Ý KIẾN SỐ: _____	NGÀY: ... THÁNG ... NĂM 2021
CÔNG TRÌNH ĐỊA ĐIỂM ĐIỀU CHỈNH CỤC BỘ QUY HOẠCH PHÂN KHU SÓC TRĂNG PHƯỜNG 6 - THÀNH PHỐ SÓC TRĂNG	
TÊN BẢN VẼ: <b>BẢN ĐỒ QUY HOẠCH MẠNG LƯỚI CẤP ĐIỆN</b>	
BẢN VẼ: 01 - 01	GHÉP: 1 X 00
THẺ HẸN	KS. HỒ TẤN TÀI
THIẾT KẾ	KS. LÝ TÀI LỤC
CHỦ NHIỆM	THS.KS. THÁI CHÍ CƯỜNG
CHỦ TRÌ	THS.KS. THÁI CHÍ CƯỜNG
BỘN VỊ THIẾT KẾ GIÁM ĐỐC	
VÕ TUẤN KIẾT	
<b>SỞ XÂY DỰNG TỈNH SÓC TRĂNG</b> TRUNG TÂM QUY HOẠCH XÂY DỰNG ĐIA CHỈ: 15, CHÁI VĂN THIỆP, P.2, TP. SÓC TRĂNG. Đ. 0916.001072 FAX: 0916.362004	

- ### KÝ HIỆU
- ĐẤT CTCC, HÀNH CHÍNH
  - ĐẤT THƯƠNG MẠI DỊCH VỤ
  - ĐẤT Y TẾ
  - ĐẤT QUÂN SỰ
  - ĐẤT TÔN GIÁO
  - ĐẤT SÔNG HỒ
  - ĐẤT GIAO THÔNG
  - ĐẤT CHƯA XÂY DỰNG
  - RANH GIỚI KHU VỰC NGHIÊN CỨU TRỰC TIẾP 79,19HA
  - RANH GIỚI KHU VỰC MỞ RỘNG QUẢN LÝ 18HA
  - CÔNG VIÊN CÂY XANH
  - ĐẤT GIÁO DỤC
  - VỊ TRÍ GIAO THÔNG ĐIỀU CHỈNH