ĐIỀU CHỈNH CỤC BỘ QUY HOẠCH
PHÂN KHU SỐ 6A , PHƯỜNG 6 - TP. SÓC TRĂNG- TỈNH SÓC TRĂNG
BẢN ĐỒ QUY HOẠCH THOÁT NƯỚC THẢI SINH HOẠT

B

TỶ LỆ : 1:1000

150M 100M 0 150M

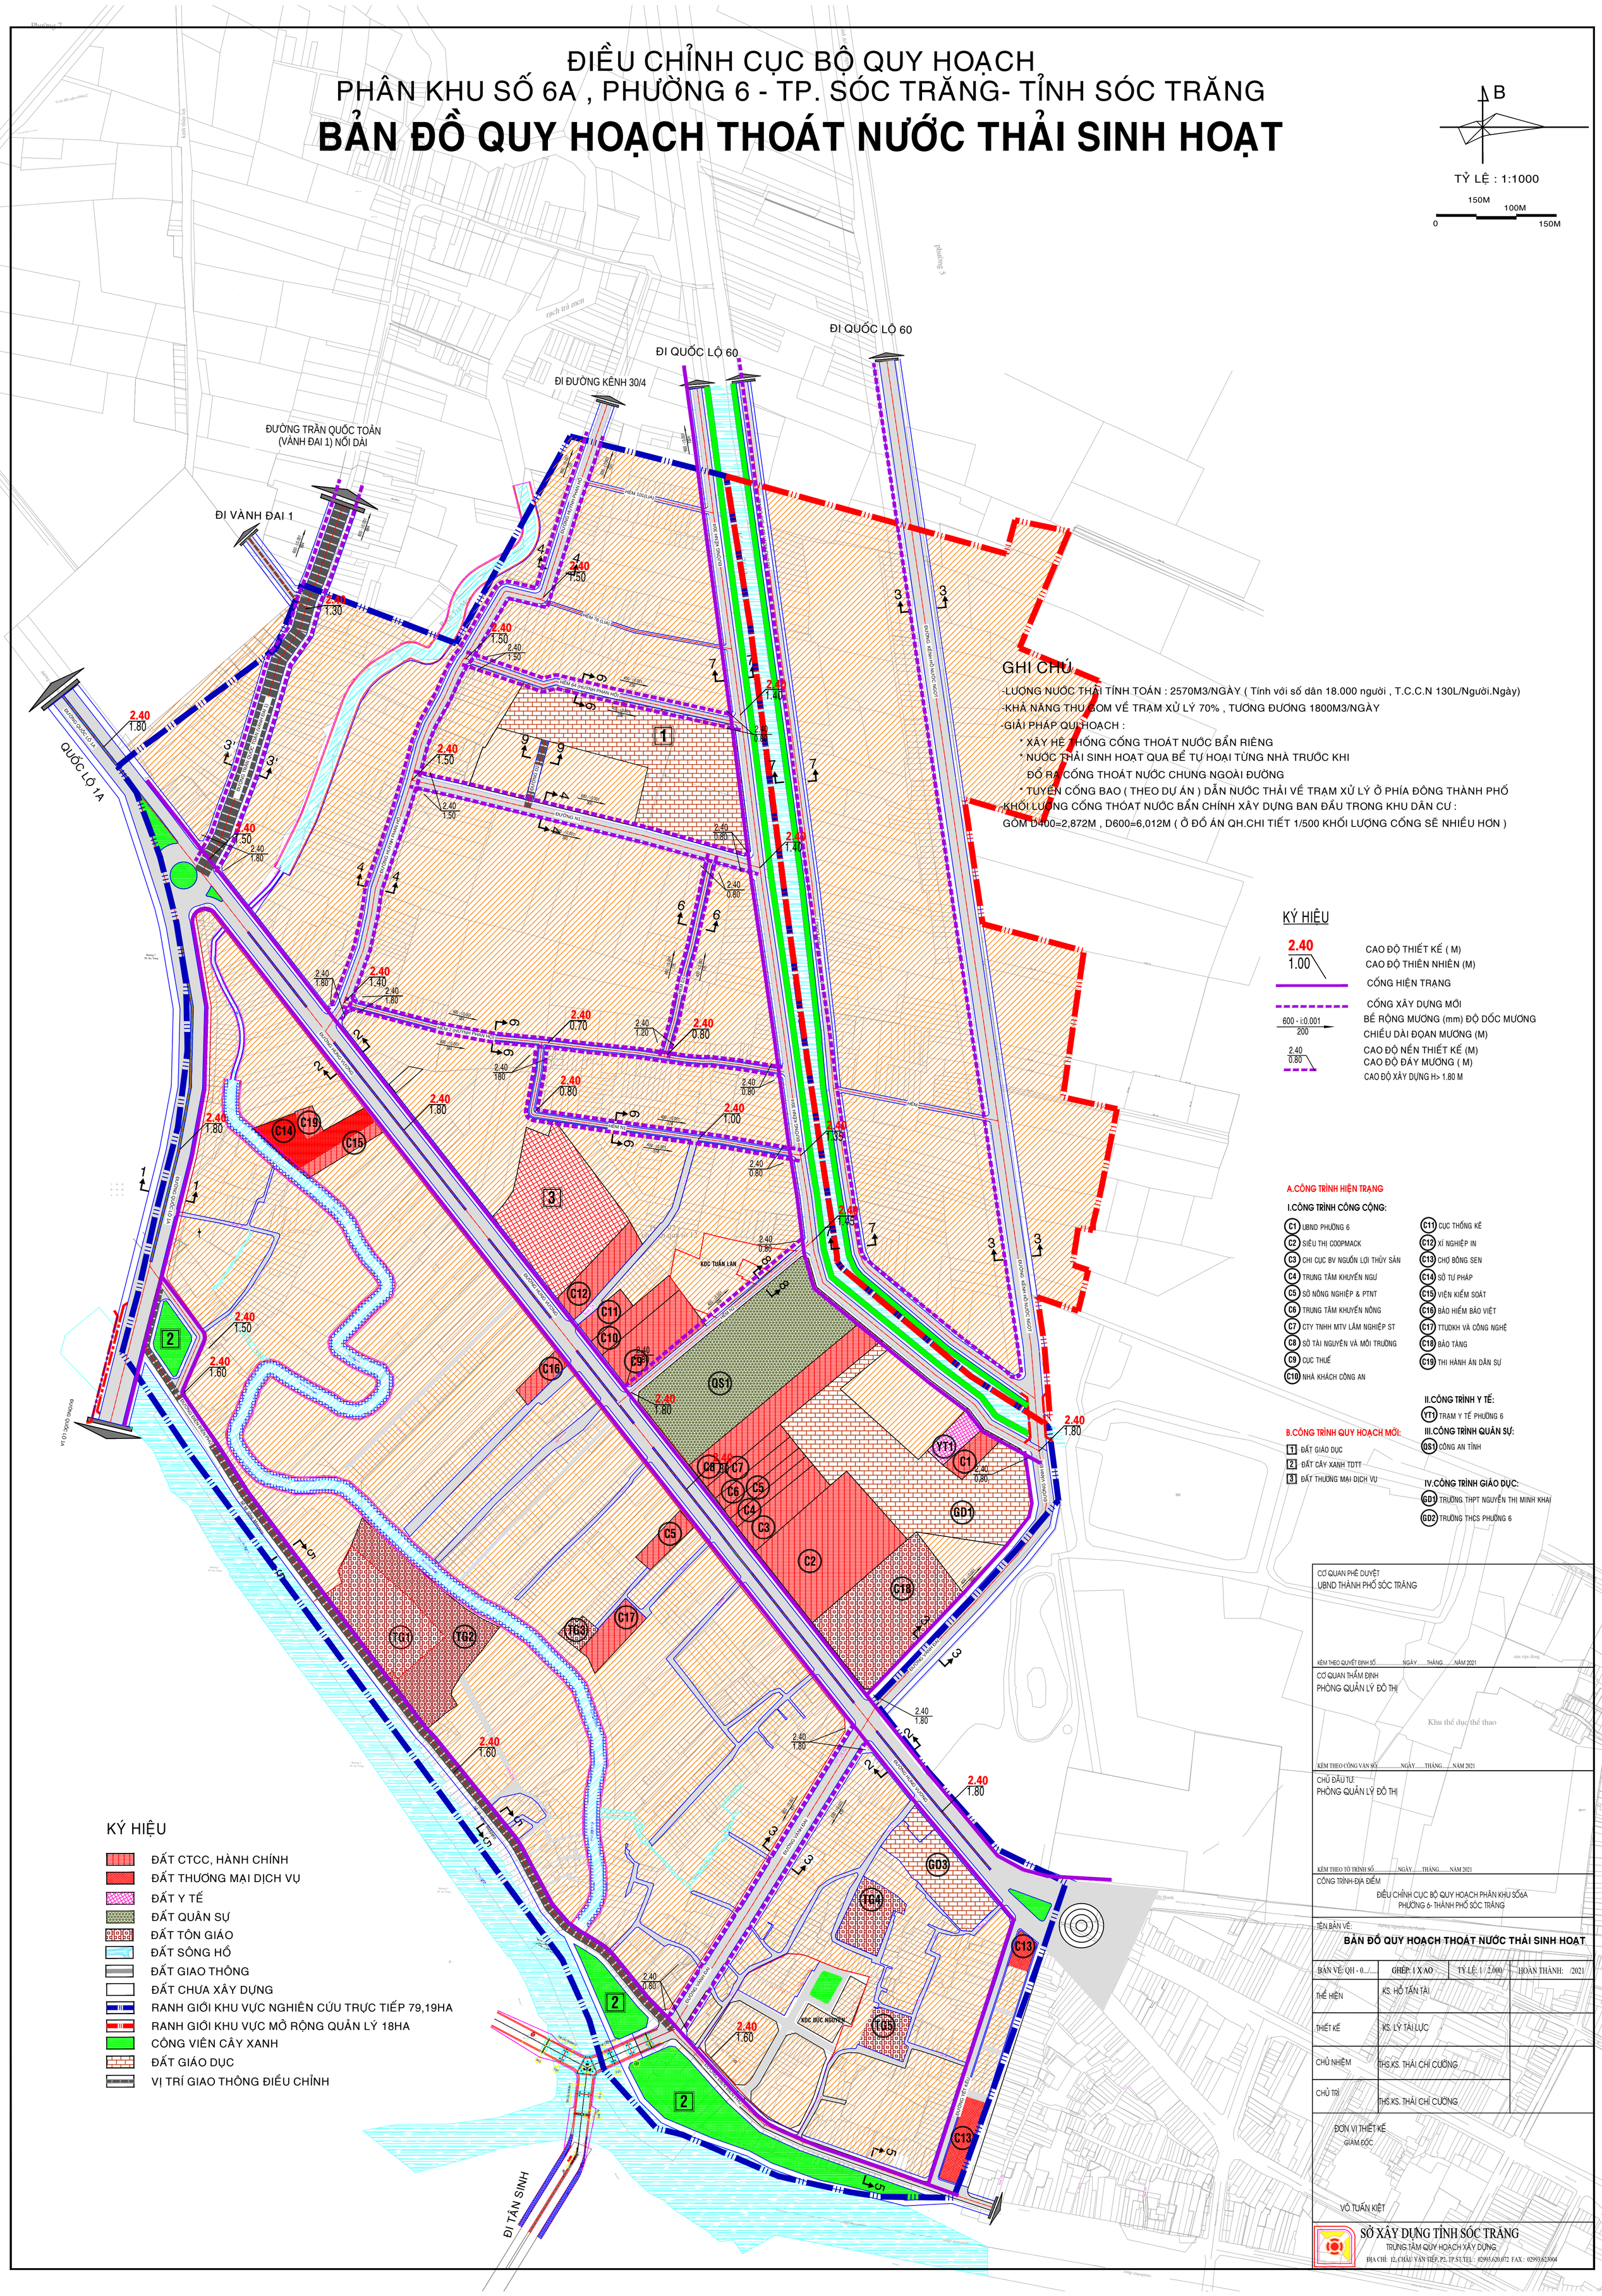

GHI CHÚ

-LƯỢNG NƯỚC THẢI TÍNH TOÁN : 2570M3/NGÀY (Tính với số dân 18.000 người , T.C.C.N 130L/Người.Ngày)

-KHẢ NĂNG THU GOM VỀ TRẠM XỬ LÝ 70% , TƯƠNG ĐƯƠNG 1800M3/NGÀY

-GIẢI PHÁP QUI HOẠCH :

* XÂY HỆ THỐNG CỐNG THOÁT NƯỚC BẨN RIÊNG
* NƯỚC THẢI SINH HOẠT QUA BỂ TỰ HOẠI TỪNG NHÀ TRƯỚC KHI ĐỔ RA CỐNG THOÁT NƯỚC CHUNG NGOÀI ĐƯỜNG
* TUYẾN CỐNG BAO (THEO DỰ ÁN) DẪN NƯỚC THẢI VỀ TRẠM XỬ LÝ Ở PHÍA ĐÔNG THÀNH PHỐ

-KHỐI LƯỢNG CỐNG THOÁT NƯỚC BẨN CHÍNH XÂY DỰNG BAN ĐẦU TRONG KHU DÂN CƯ :

GỒM D400=2,872M , D600=6,012M (Ở ĐỒ ÁN QH.CHI TIẾT 1/500 KHỐI LƯỢNG CỐNG SẼ NHIỀU HƠN)

KÝ HIỆU

2.40 / 1.00	CAO ĐỘ THIẾT KẾ (M) / CAO ĐỘ THIÊN NHIÊN (M)
	CỐNG HIỆN TRẠNG
	CỐNG XÂY DỰNG MỚI
600 - i:0.001 / 200	BỀ RỘNG MƯƠNG (mm) ĐỘ DỐC MƯƠNG / CHIỀU DÀI ĐOẠN MƯƠNG (M)
2.40 / 0.80	CAO ĐỘ NỀN THIẾT KẾ (M) / CAO ĐỘ ĐÁY MƯƠNG (M)
	CAO ĐỘ XÂY DỰNG H> 1.80 M

A.CÔNG TRÌNH HIỆN TRẠNG

I.CÔNG TRÌNH CÔNG CỘNG:

- C1 UBND PHƯỜNG 6
- C2 SIÊU THỊ COOPMACK
- C3 CHI CỤC BV NGUỒN LỢI THỦY SẢN
- C4 TRUNG TÂM KHUYẾN NGƯ
- C5 SỞ NÔNG NGHIỆP & PTNT
- C6 TRUNG TÂM KHUYẾN NÔNG
- C7 CTY TNHH MTV LÂM NGHIỆP ST
- C8 SỞ TÀI NGUYÊN VÀ MÔI TRƯỜNG
- C9 CỤC THUẾ
- C10 NHÀ KHÁCH CÔNG AN
- C11 CỤC THỐNG KÊ
- C12 XÍ NGHIỆP IN
- C13 CHỢ BÔNG SEN
- C14 SỞ TƯ PHÁP
- C15 VIỆN KIỂM SOÁT
- C16 BẢO HIỂM BẢO VIỆT
- C17 TTUDKH VÀ CÔNG NGHỆ
- C18 BẢO TÀNG
- C19 THI HÀNH ÁN DÂN SỰ

II.CÔNG TRÌNH Y TẾ:

- YT1 TRẠM Y TẾ PHƯỜNG 6

III.CÔNG TRÌNH QUÂN SỰ:

- QS1 CÔNG AN TỈNH

IV.CÔNG TRÌNH GIÁO DỤC:

- GD1 TRƯỜNG THPT NGUYỄN THỊ MINH KHAI
- GD2 TRƯỜNG THCS PHƯỜNG 6

B.CÔNG TRÌNH QUY HOẠCH MỚI:

- 1 ĐẤT GIÁO DỤC
- 2 ĐẤT CÂY XANH TDTT
- 3 ĐẤT THƯƠNG MẠI DỊCH VỤ

KÝ HIỆU

- ĐẤT CTCC, HÀNH CHÍNH
- ĐẤT THƯƠNG MẠI DỊCH VỤ
- ĐẤT Y TẾ
- ĐẤT QUÂN SỰ
- ĐẤT TÔN GIÁO
- ĐẤT SÔNG HỒ
- ĐẤT GIAO THÔNG
- ĐẤT CHƯA XÂY DỰNG
- RANH GIỚI KHU VỰC NGHIÊN CỨU TRỰC TIẾP 79,19HA
- RANH GIỚI KHU VỰC MỞ RỘNG QUẢN LÝ 18HA
- CÔNG VIÊN CÂY XANH
- ĐẤT GIÁO DỤC
- VỊ TRÍ GIAO THÔNG ĐIỀU CHỈNH

CƠ QUAN PHÊ DUYỆT
UBND THÀNH PHỐ SÓC TRĂNG
KÈM THEO QUYẾT ĐỊNH SỐ.....NGÀY.....THÁNG.....NĂM 2021

CƠ QUAN THẨM ĐỊNH
PHÒNG QUẢN LÝ ĐÔ THỊ
KÈM THEO CÔNG VĂN SỐ.....NGÀY.....THÁNG.....NĂM 2021

CHỦ ĐẦU TƯ:
PHÒNG QUẢN LÝ ĐÔ THỊ
KÈM THEO TỜ TRÌNH SỐ.....NGÀY.....THÁNG.....NĂM 2021

CÔNG TRÌNH-ĐỊA ĐIỂM
ĐIỀU CHỈNH CỤC BỘ QUY HOẠCH PHÂN KHU SỐ6A
PHƯỜNG 6- THÀNH PHỐ SÓC TRĂNG

TÊN BẢN VẼ:
BẢN ĐỒ QUY HOẠCH THOÁT NƯỚC THẢI SINH HOẠT

BẢN VẼ: QH - 0.../.....	GHÉP: 1 X A0	TỶ LỆ: 1 / 2.000	HOÀN THÀNH: /2021
THỂ HIỆN	KS. HỒ TẤN TÀI		
THIẾT KẾ	KS. LÝ TÀI LỰC		
CHỦ NHIỆM	THS.KS. THÁI CHÍ CƯỜNG		
CHỦ TRÌ	THS.KS. THÁI CHÍ CƯỜNG		

ĐƠN VỊ THIẾT KẾ
GIÁM ĐỐC

VÕ TUẤN KIỆT

SỞ XÂY DỰNG TỈNH SÓC TRĂNG
TRUNG TÂM QUY HOẠCH XÂY DỰNG
ĐỊA CHỈ: 12, CHÂU VĂN TIẾP, P2, TP.ST.TEL : 02993.620.072 FAX : 02993.623004