
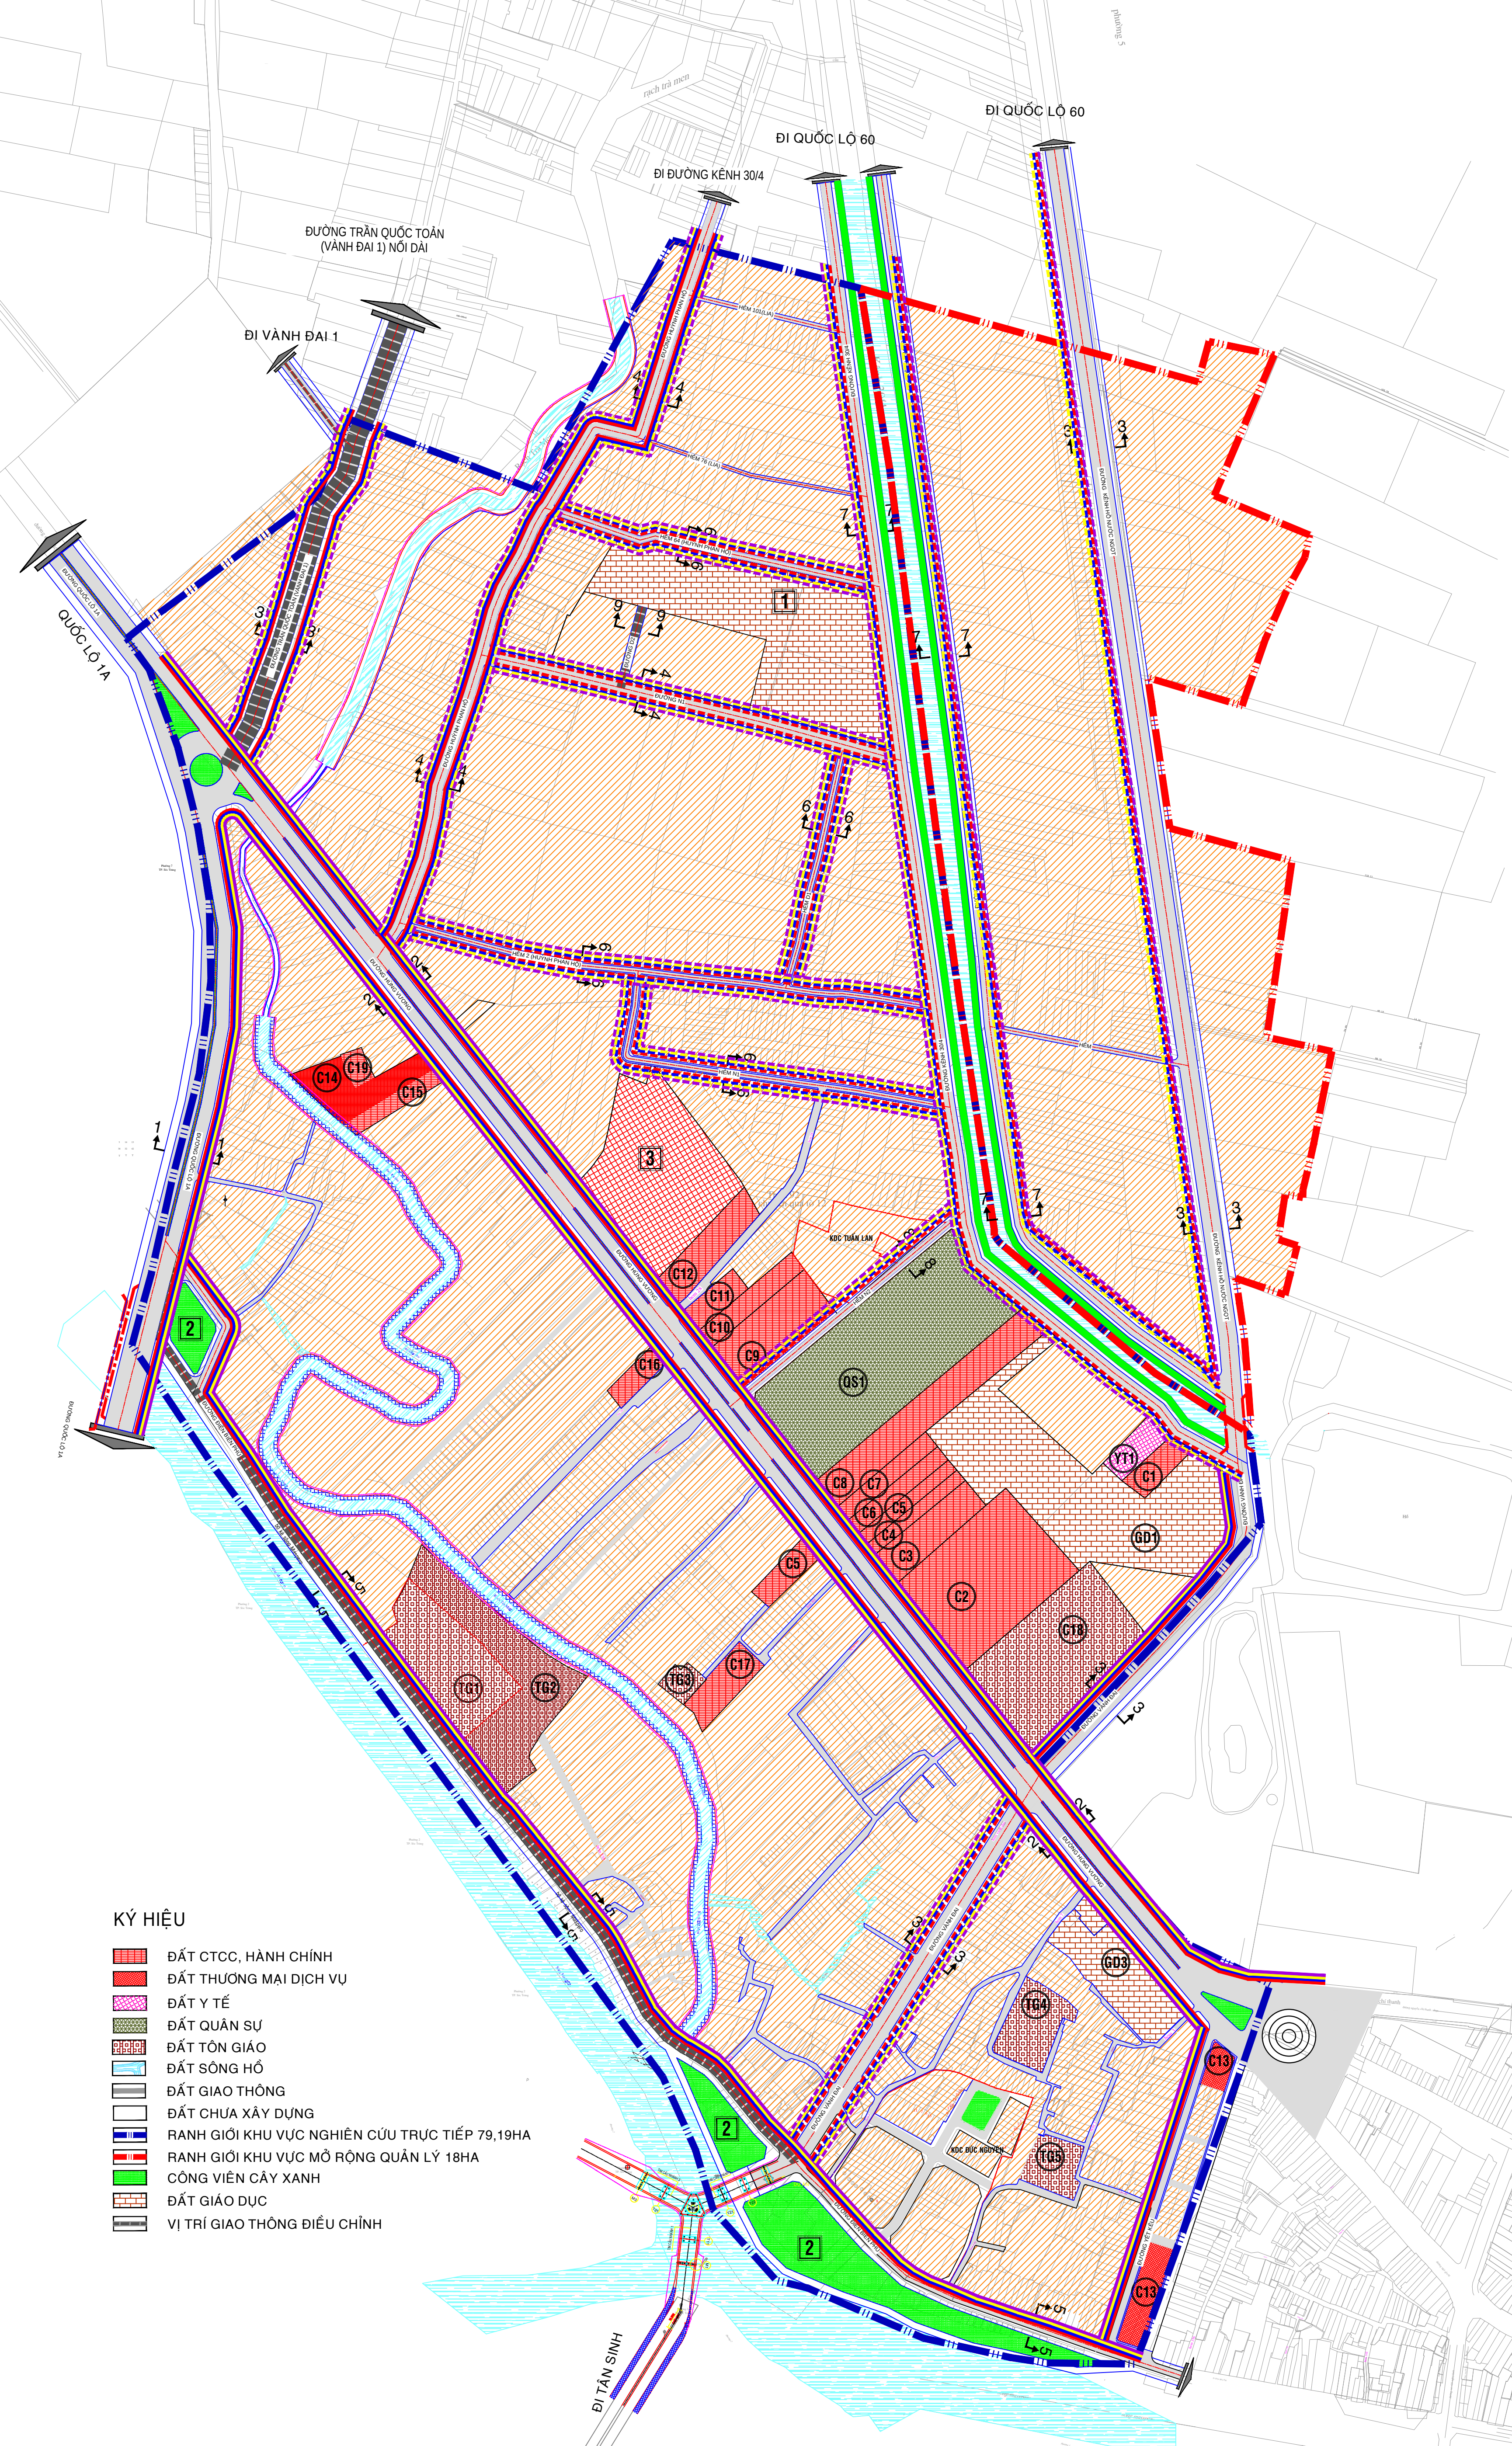


ĐIỀU CHỈNH CỤC BỘ QUY HOẠCH
PHÂN KHU SỐ 6A , PHƯỜNG 6 - TP. SÓC TRĂNG- TỈNH SÓC TRĂNG

BẢN ĐỒ QUY HOẠCH TỔNG HỢP ĐƯỜNG DÂY, ĐƯỜNG ỐNG KỸ THUẬT

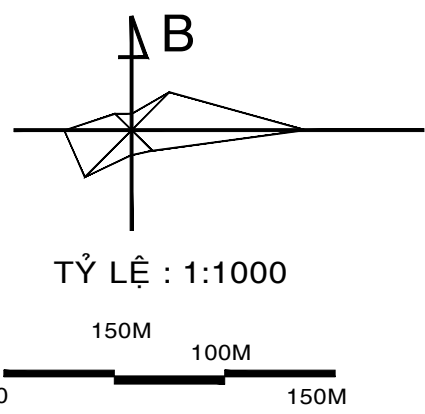

- CỔNG THOÁT NƯỚC MƯA HIỆN TRẠNG
- CỔNG THOÁT NƯỚC MƯA QUY HOẠCH
- CỔNG THOÁT NƯỚC THẢI SINH HOẠT HIỆN TRẠNG
- CỔNG THOÁT NƯỚC THẢI SINH HOẠT QUY HOẠCH
- ĐƯỜNG ỐNG CẤP NƯỚC HIỆN TRẠNG
- ĐƯỜNG ỐNG CẤP NƯỚC QUY HOẠCH
- ĐƯỜNG DÂY CẤP ĐIỆN HIỆN TRẠNG
- ĐƯỜNG DÂY CẤP ĐIỆN QUY HOẠCH

- A. CÔNG TRÌNH HIỆN TRẠNG**
- I. CÔNG TRÌNH CÔNG CỘNG:**
- C1 UBND PHƯỜNG 6
 - C2 SIÊU THỊ COOPMACK
 - C3 CHI CỤC BV NGUỒN LỢI THỦY SẢN
 - C4 TRUNG TÂM KHUYẾN NGŨ
 - C5 SỞ NÔNG NGHIỆP & PTNT
 - C6 TRUNG TÂM KHUYẾN NÔNG
 - C7 CTY TNHH MTV LÂM NGHIỆP ST
 - C8 SỞ TÀI NGUYÊN VÀ MÔI TRƯỜNG
 - C9 CỤC THUẾ
 - C10 NHÀ KHÁCH CÔNG AN
 - C11 CỤC THỐNG KÊ
 - C12 XÍ NGHIỆP IN
 - C13 CHỢ BÔNG SEN
 - C14 SỞ TỰ PHÁP
 - C15 VIỆN KIỂM SÁT
 - C16 BẢO HIỂM BẢO VIỆT
 - C17 TTLOKH VÀ CÔNG NGHỆ
 - C18 BẢO TÀNG
 - C19 THỊ HÀNH AN DÂN SỰ
- II. CÔNG TRÌNH Y TẾ:**
- Y1 TRẠM Y TẾ PHƯỜNG 6
- III. CÔNG TRÌNH QUẢN SỰ:**
- G1 CÔNG AN TỈNH
- IV. CÔNG TRÌNH GIÁO DỤC:**
- G1 TRƯỜNG THPT NGUYỄN THỊ MINH KHAI
 - G2 TRƯỜNG THCS PHƯỜNG 6
- B. CÔNG TRÌNH QUY HOẠCH MỚI:**
- 1 ĐẤT GIÁO DỤC
 - 2 ĐẤT DÂY XANH TODT
 - 3 ĐẤT THƯƠNG MẠI DỊCH VỤ

- KÝ HIỆU**
- ĐẤT CTCC, HÀNH CHÍNH
 - ĐẤT THƯƠNG MẠI DỊCH VỤ
 - ĐẤT Y TẾ
 - ĐẤT QUÂN SỰ
 - ĐẤT TÔN GIÁO
 - ĐẤT SÔNG HỒ
 - ĐẤT GIAO THÔNG
 - ĐẤT CHƯA XÂY DỰNG
 - RANH GIỚI KHU VỰC NGHIÊN CỨU TRỰC TIẾP 79,19HA
 - RANH GIỚI KHU VỰC MỞ RỘNG QUẢN LÝ 18HA
 - CÔNG VIÊN CÂY XANH
 - ĐẤT GIÁO DỤC
 - VỊ TRÍ GIAO THÔNG ĐIỀU CHỈNH

CƠ QUAN PHÉ DUYỆT UBND THÀNH PHỐ SÓC TRĂNG	
KÈM THEO QUYẾT ĐỊNH SỐ.....	NGÀY..... THÁNG..... NĂM 2021
CƠ QUAN THẨM ĐỊNH PHÒNG QUẢN LÝ ĐÔ THỊ	
Khu thể dục thể thao	
KÈM THEO CÔNG VĂN SỐ.....	NGÀY..... THÁNG..... NĂM 2021
CHỦ ĐẦU TƯ PHÒNG QUẢN LÝ ĐÔ THỊ	
KÈM THEO TỜ TRÌNH SỐ.....	NGÀY..... THÁNG..... NĂM 2021
CÔNG TRÌNH ĐỊA ĐIỂM ĐIỀU CHỈNH CỤC BỘ QUY HOẠCH PHÂN KHU SÓC TRĂNG PHƯỜNG 6- THÀNH PHỐ SÓC TRĂNG	
TÊN BẢN VẼ: BẢN ĐỒ QUY HOẠCH TỔNG HỢP ĐƯỜNG DÂY ĐƯỜNG ỐNG KỸ THUẬT	
BẢN VẼ: QH- 0.../...	CHÉP: 1 X 30
TỶ LỆ: 1/2.000	HOÀN THÀNH: 2021
THỂ HIỆN	KS. HỒ TẤN TÀI
THIẾT KẾ	KS. LÊ TÀI LỤC
CHỦ NHÌM	THS. KS. THÁI CHÍ CƯỜNG
CHỦ TRÌ	THS. KS. THÁI CHÍ CƯỜNG
ĐƠN VỊ THIẾT KẾ GIÁM ĐỐC	
VÕ TUẤN KIẾT	
SỞ XÂY DỰNG TỈNH SÓC TRĂNG	
TRUNG TÂM QUY HOẠCH XÂY DỰNG	
ĐỊA CHỈ: 12, CỤM VÂN TIẾP, P.2, TP. SÓC TRĂNG; Đ. 0919.601.072 FAX: 0293.623.004	